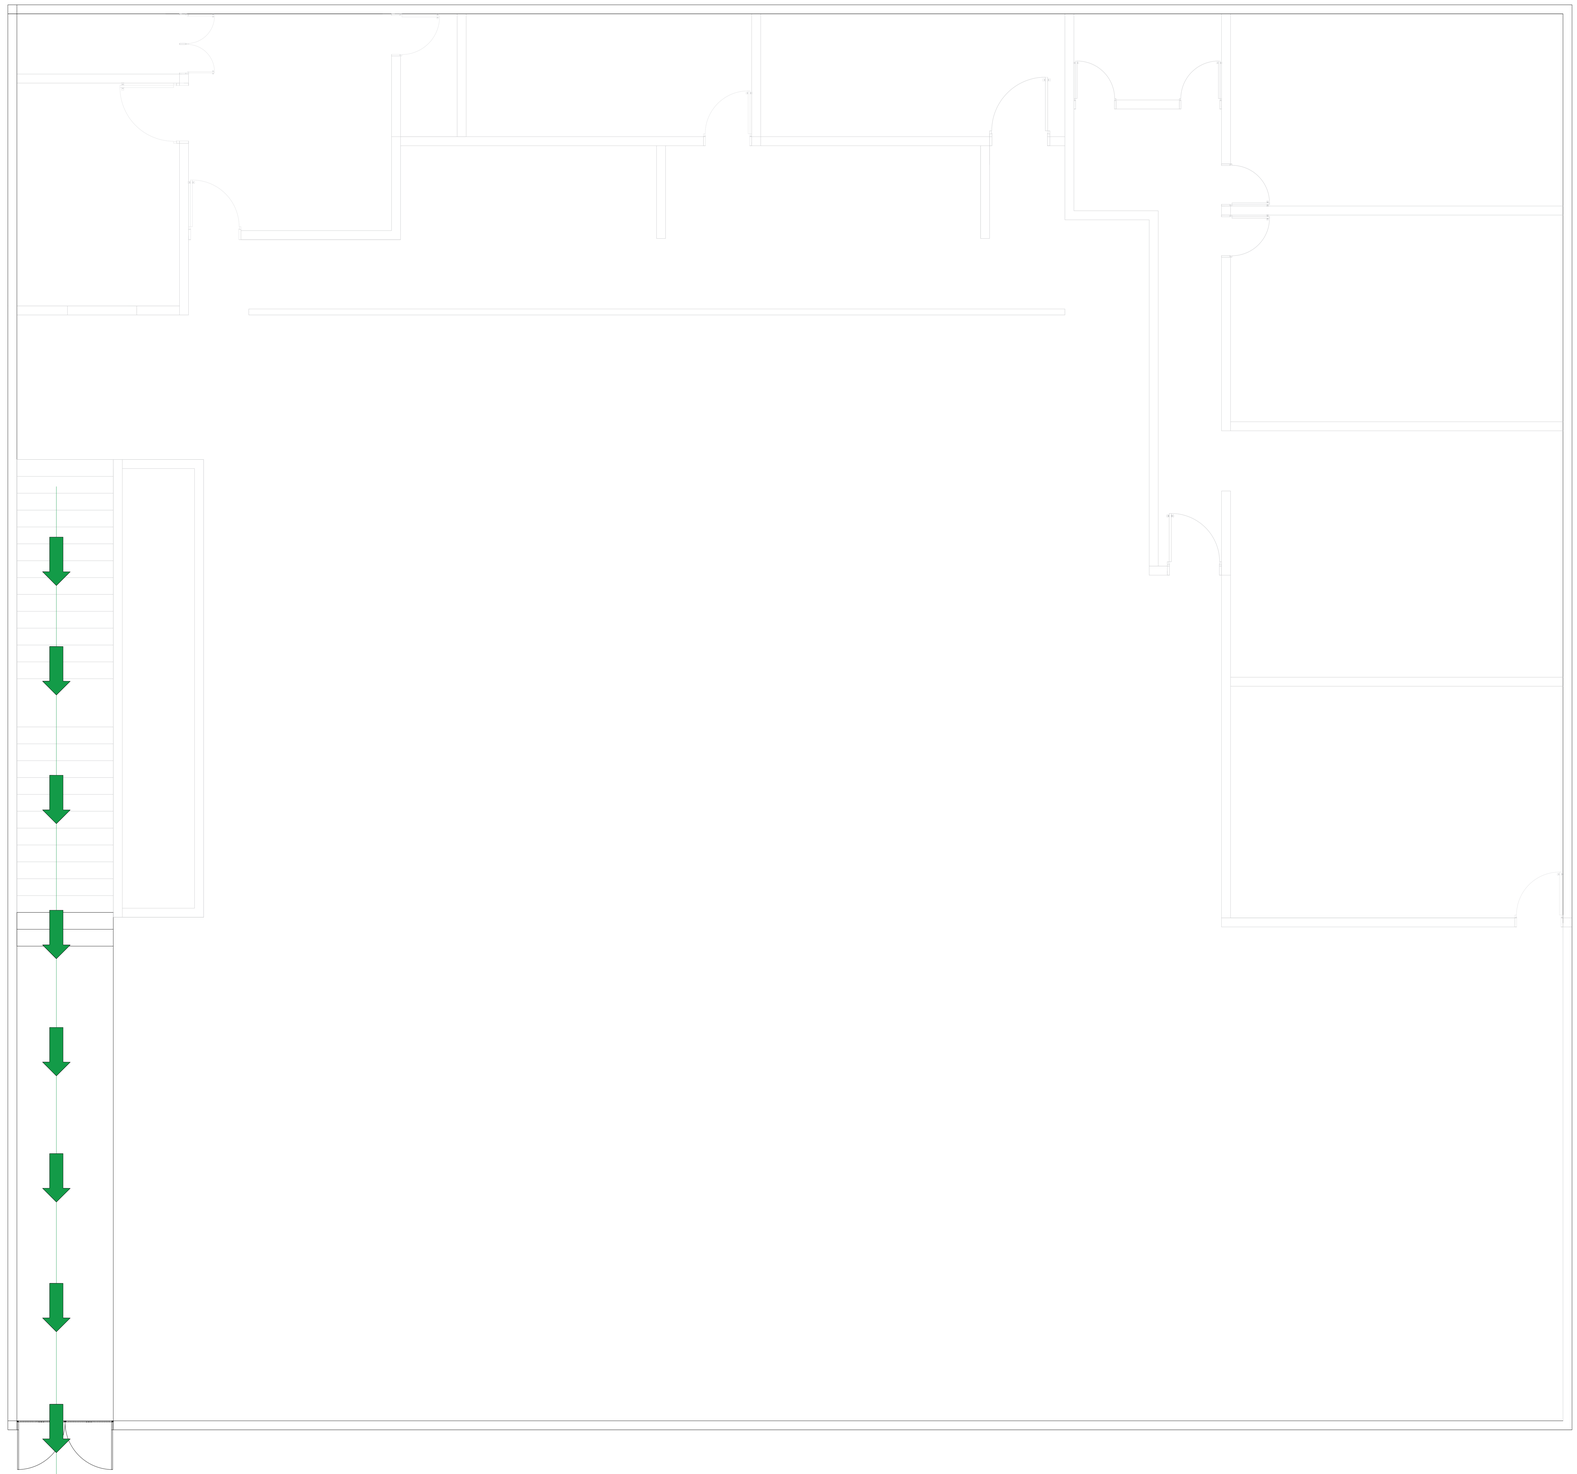

ENTRADA

PLANTA 1