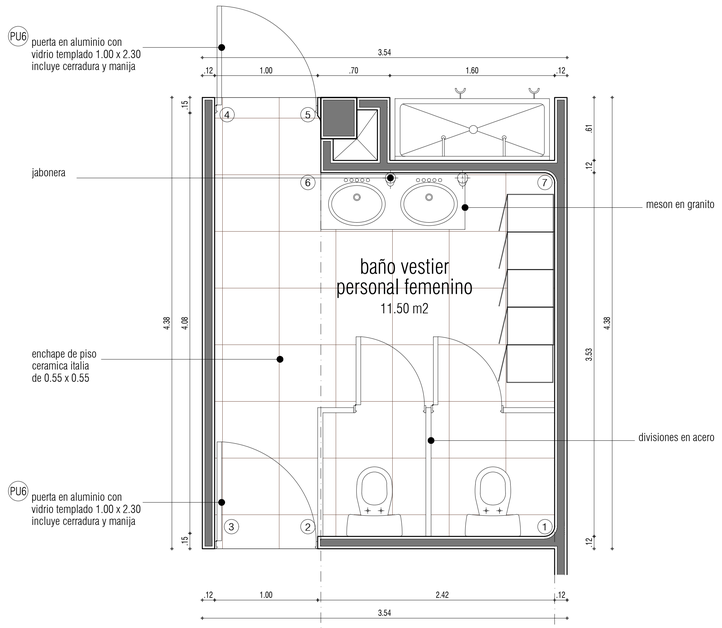

planta vestier personal femenino

esc. 1_25

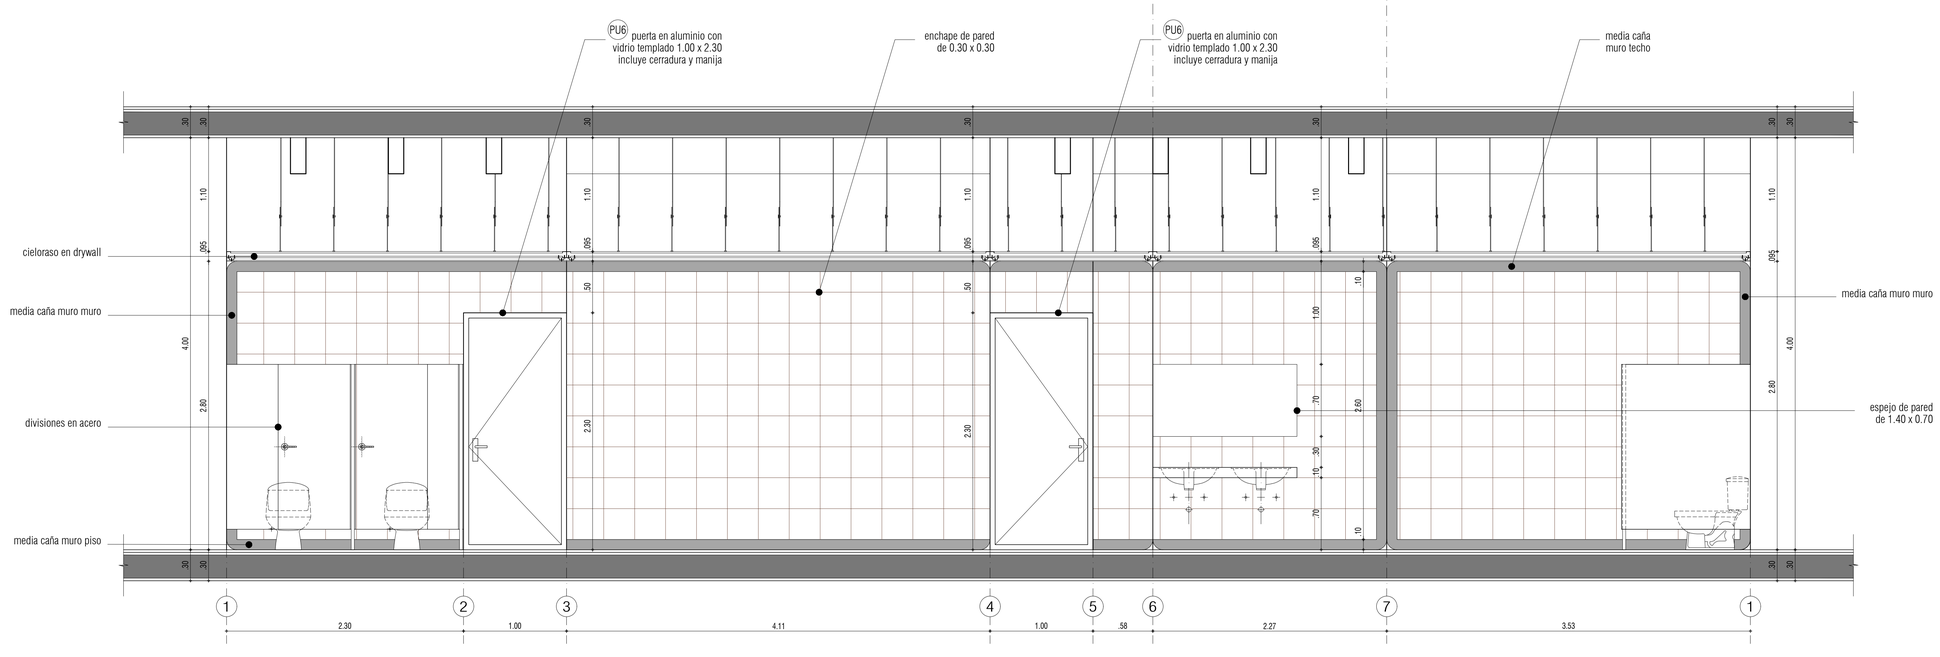

elevacion vestier personal femenino

esc. 1_25

Proyecto

E.S.E hospital Universitaro
ERASMO MEOZ

REMODELACION DEL SERVICIO DE SALA DE PARTOS EN LA E.S.E. HOSPITAL UNIVERSITARIO ERASMO MEOZ

DIRECCION
ESE. HUEM
CLL 4N

MUNICIPIO SAN JOSE DE CUCUTA
NORTE DE SANTANDER

arquitecto
LUIS ROLANDO BRUNO ARIAS
mat. P. A13030201-88244820

SAN JOSE DE CUCUTA

GERENTE
JUAN AGUSTIN RAMIREZ M.

SAN JOSE DE CUCUTA

Revisiones

Contiene

VENTANAS

Escala

1:25

Fecha

Plano N°

DB. 2 / 4