



ALZADO ESTE

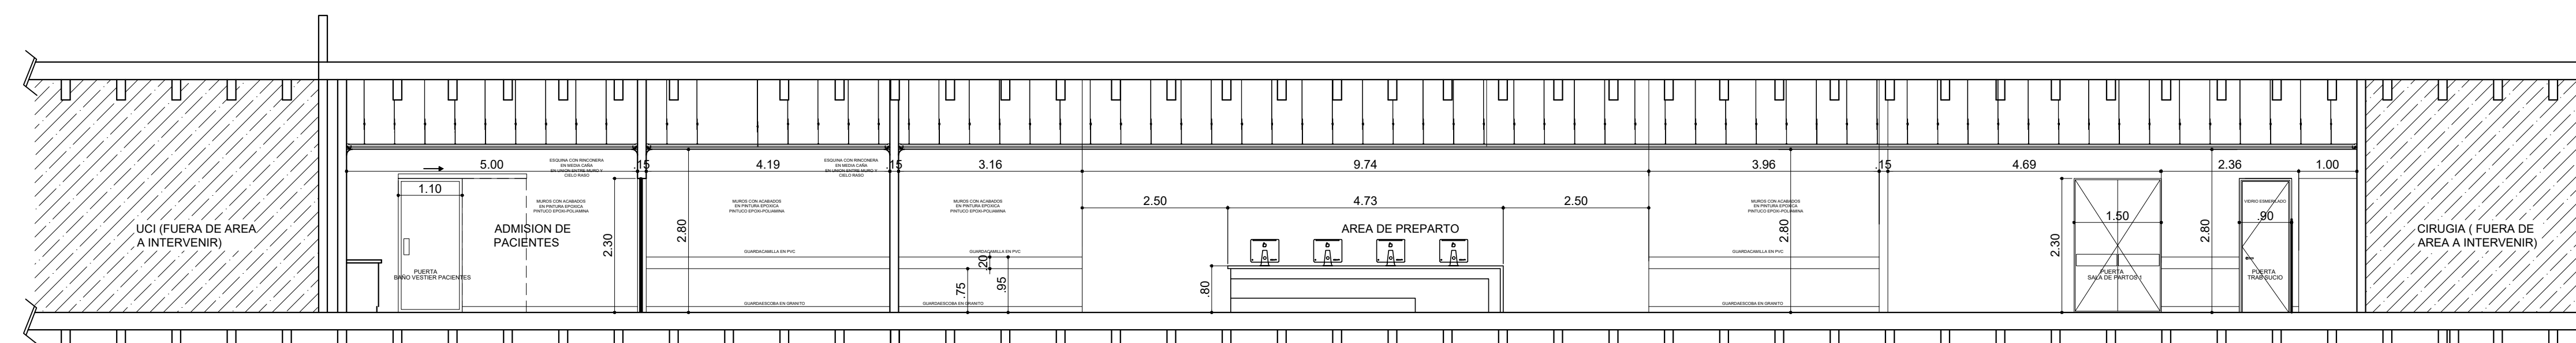

CORTE A -A'

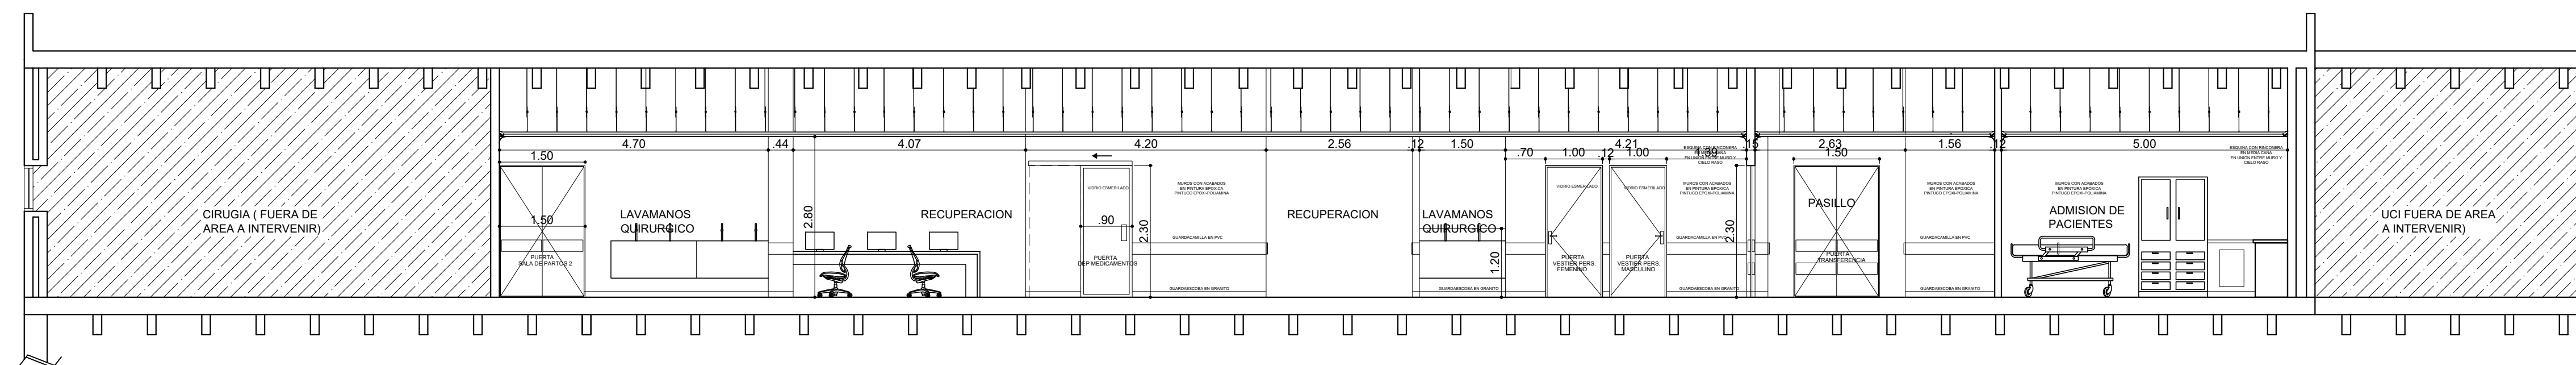

CORTE B -B'

Proyecto

 E.S.E Hospital Universitario
ERASMO MEZOZ
 REMODELACION DEL
 SERVICIO DE SALA DE
 PARTOS EN LA E.S.E.
 HOSPITAL UNIVERSITARIO
 ERASMO MEZOZ
 DIRECCION
 ESE. HUEM
 CLL 4N
 MUNICIPIO SAN JOSE DE CUCUTA
 NORTE DE SANTANDER

arquitecto
 LUIS ROLANDO BRUNO ARIAS
 mat. P. A130302014-88244820
 SAN JOSE DE CUCUTA

GERENTE
 JUAN AGUSTIN RAMIREZ M.
 SAN JOSE DE CUCUTA

Revisiones

Contiene
 FACHADA
 ESTE
 CORTES

Escala
 1:75

Fecha

Plano N°
 A. 2 / 3