



CORTE C - C'

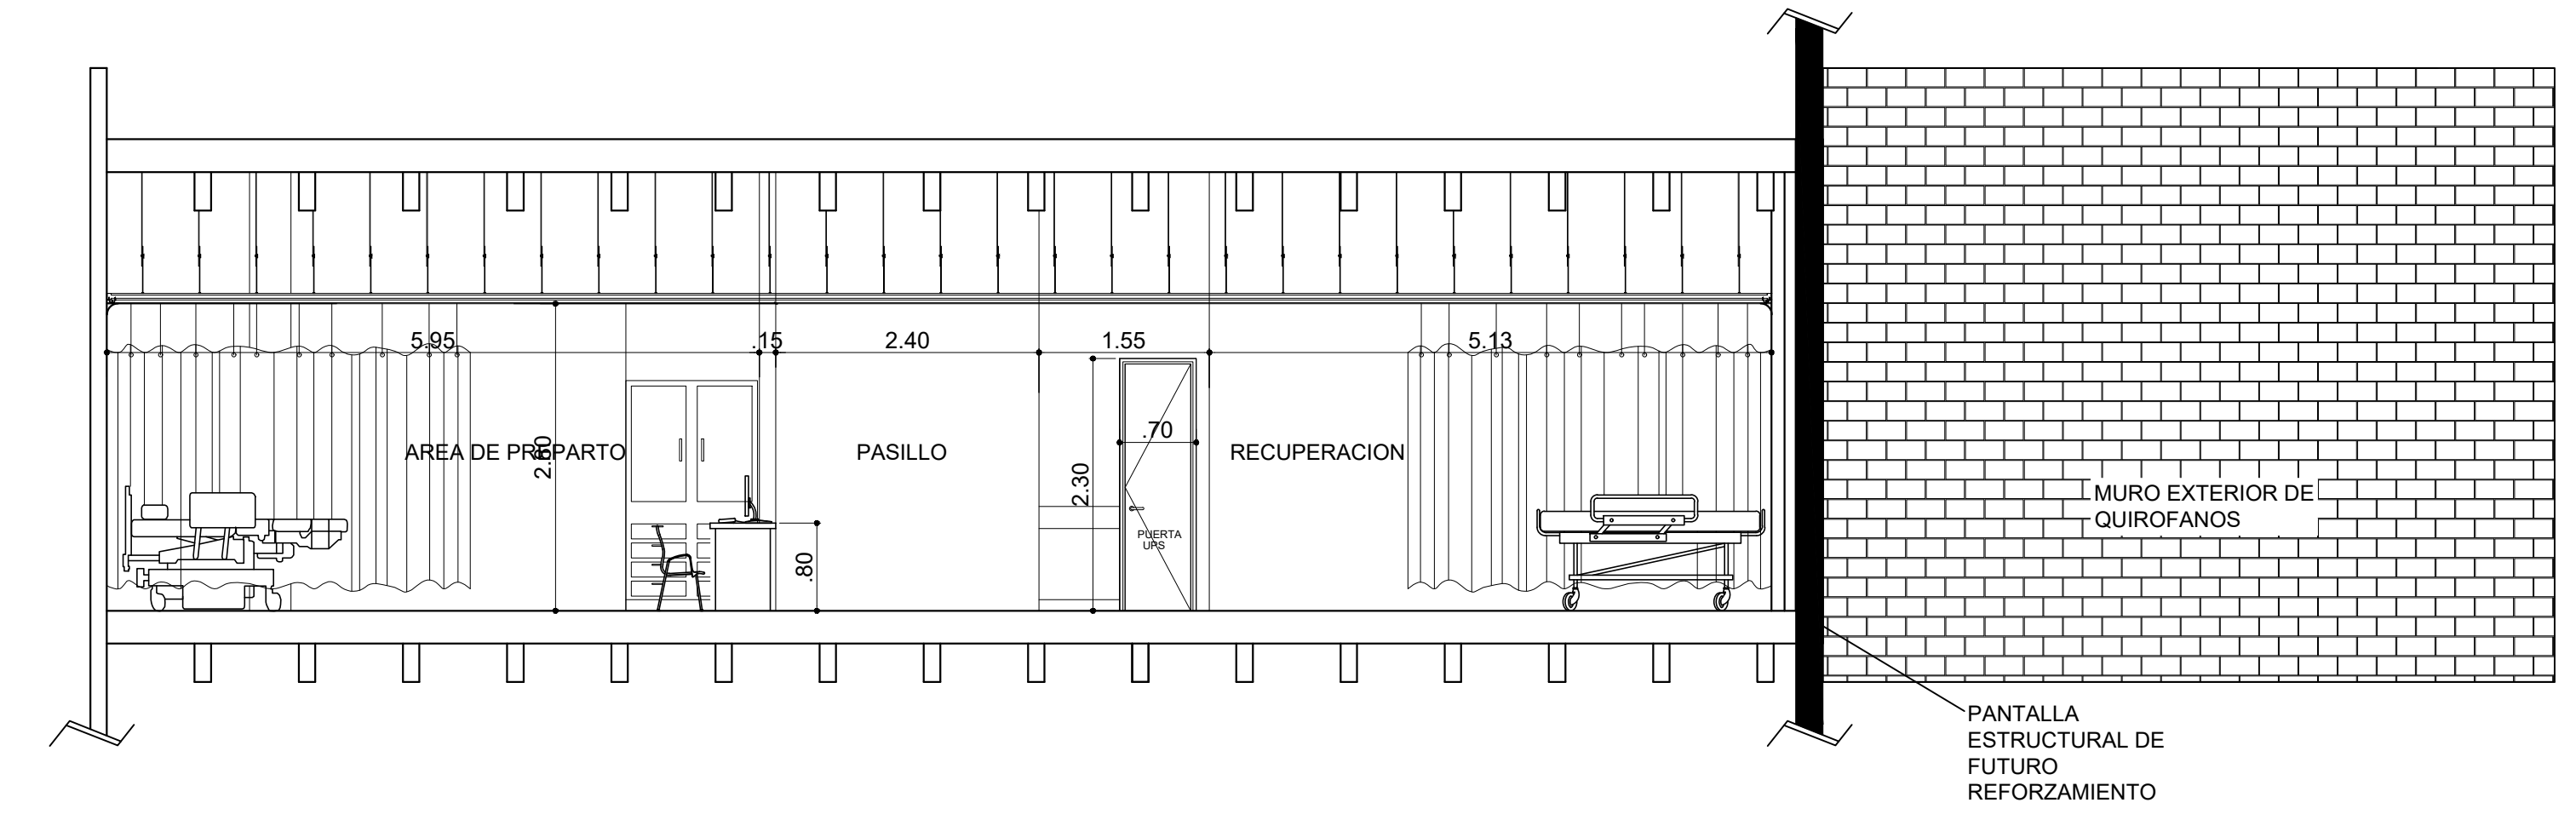

CORTE D - D'

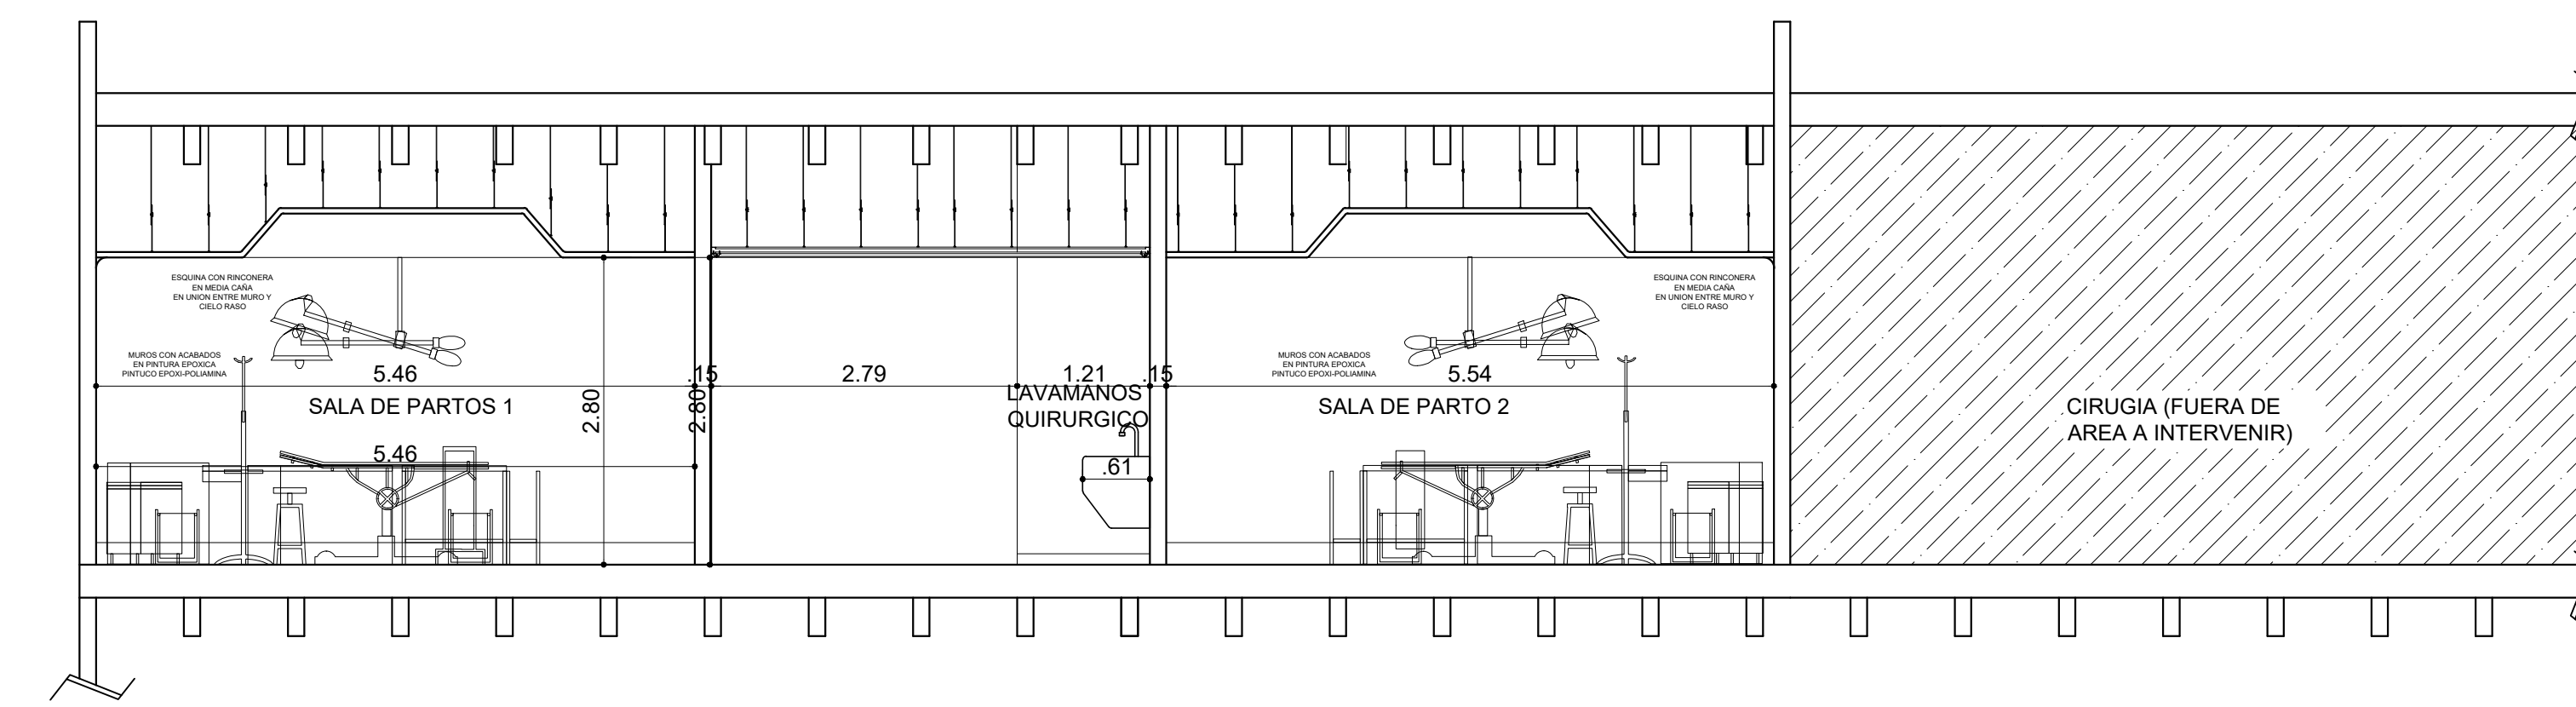

CORTE E - E'

NOTA:
EL DISEÑO DE LA PLACA DE ENTREPISO AQUI REPRESENTADO, ES REFERENCIAL, SE DEBE CONSULTAR LOS DISEÑOS ESTRUCTURALES CORRESPONDIENTES

NOTA:
LAS UNIONES ENTRE MURO - MURO, Y UNIONES MURO - CIELO RASO, DEBEN LLEVAR MEDIA CAÑA DE PVC.

Proyecto

REMEDIACION DEL SERVICIO DE SALA DE PARTOS EN LA E.S.E. HOSPITAL UNIVERSITARIO ERASMO MEOZ

DIRECCION
ESE. HUEM
CLL 4N

MUNICIPIO SAN JOSE DE CUCUTA
NORTE DE SANTANDER

arquitecto
LUIS ROLANDO BRUNO ARIAS
mat. P. A130302014-88244820

SAN JOSE DE CUCUTA

GERENTE
JUAN AGUSTIN RAMIREZ M.

SAN JOSE DE CUCUTA

Revisiones

Contiene

CORTES

Escala
1:75

Fecha
SEPTIEMBRE - 2017

Plano N°
A. 3 / 3