

Proyecto



REMODELACION DEL SERVICIO DE SALA DE PARTOS EN LA E.S.E. HOSPITAL UNIVERSITARIO ERASMO MEZO

DIRECCION  
ESE. HUEM  
CLL 4N

MUNICIPIO SAN JOSE DE CUCUTA  
NORTE DE SANTANDER

arquitecto  
LUIS ROLANDO BRUNO ARIAS  
mat. P. A130302014-88244820

SAN JOSE DE CUCUTA

GERENTE  
JUAN AGUSTIN RAMIREZ M.

SAN JOSE DE CUCUTA

Revisiones

Nº	DESCRIPCION

Contiene

PUERTAS



Escala

1:25

Fecha

Plano N°

DP. 2 / 2

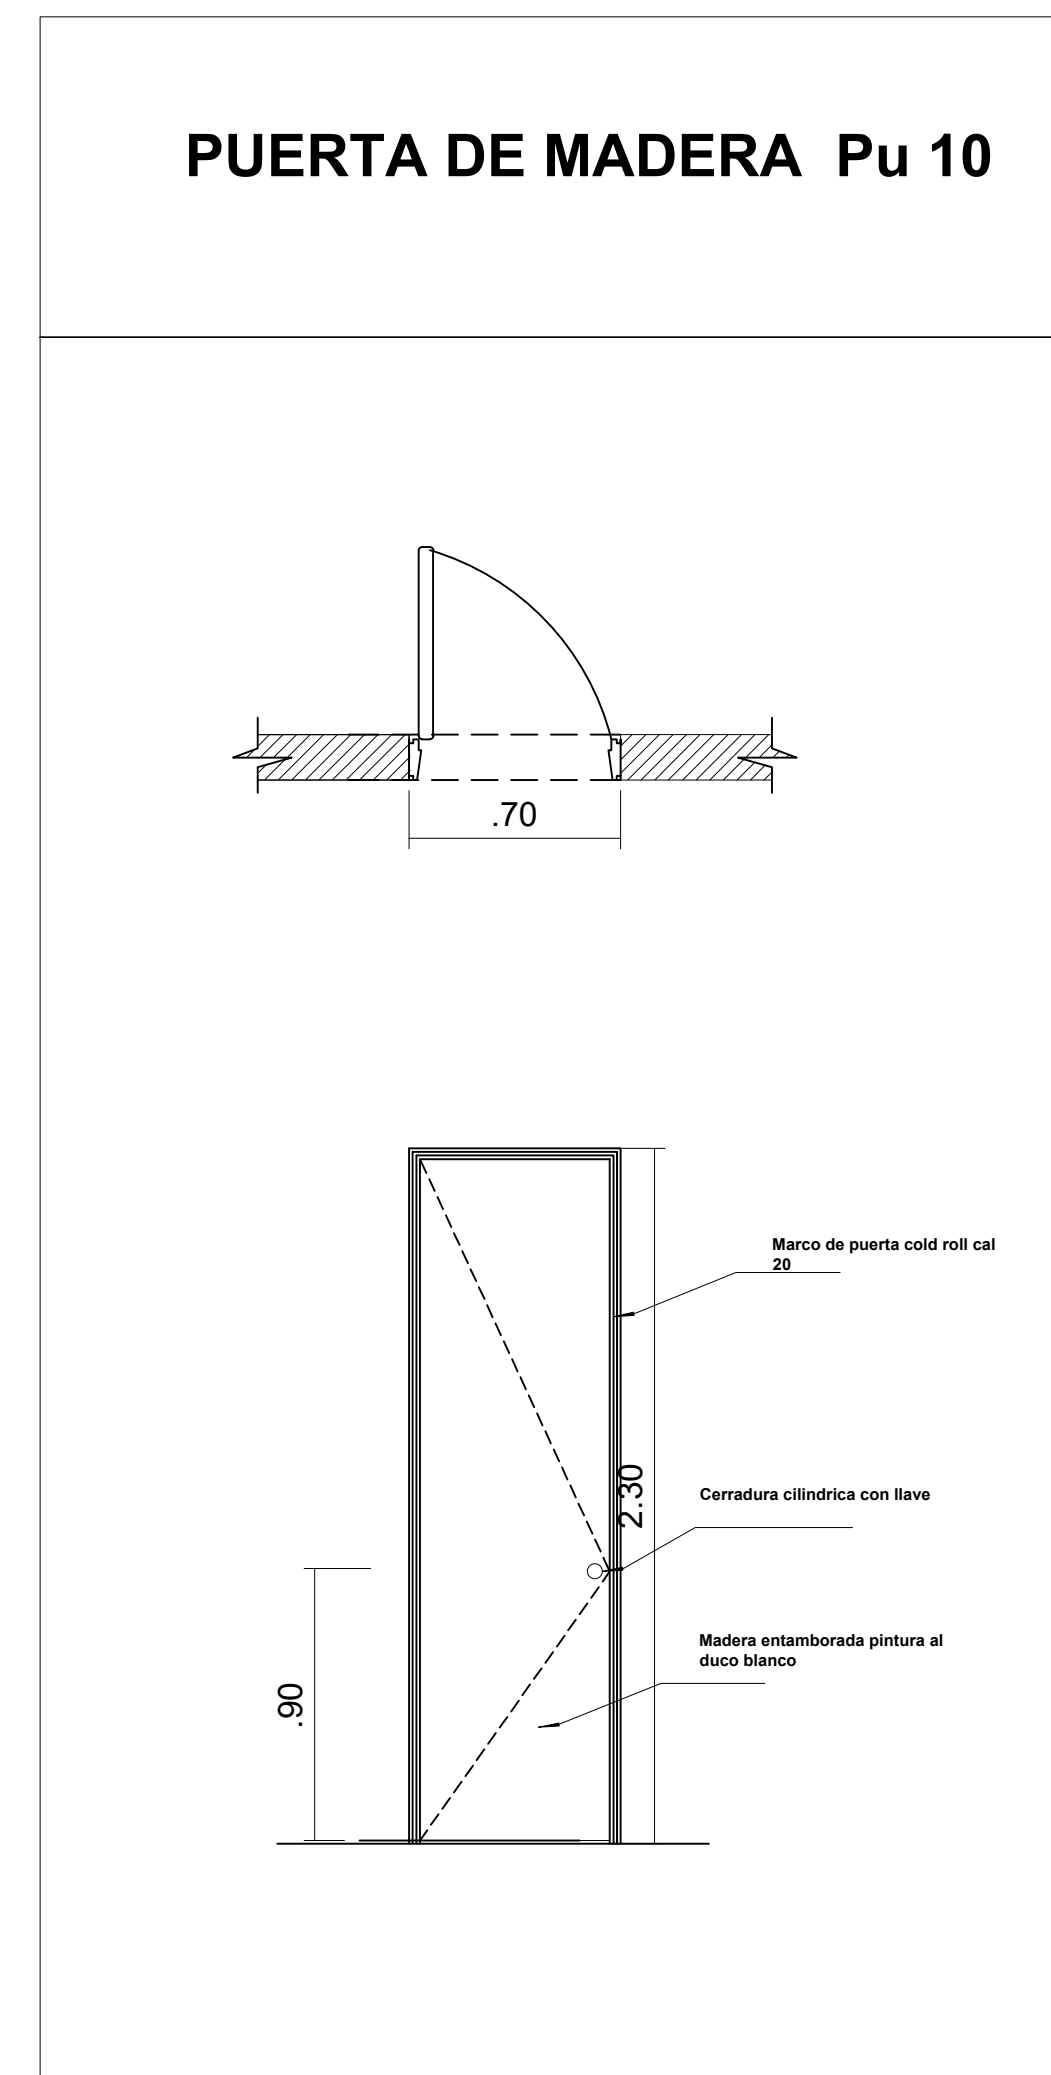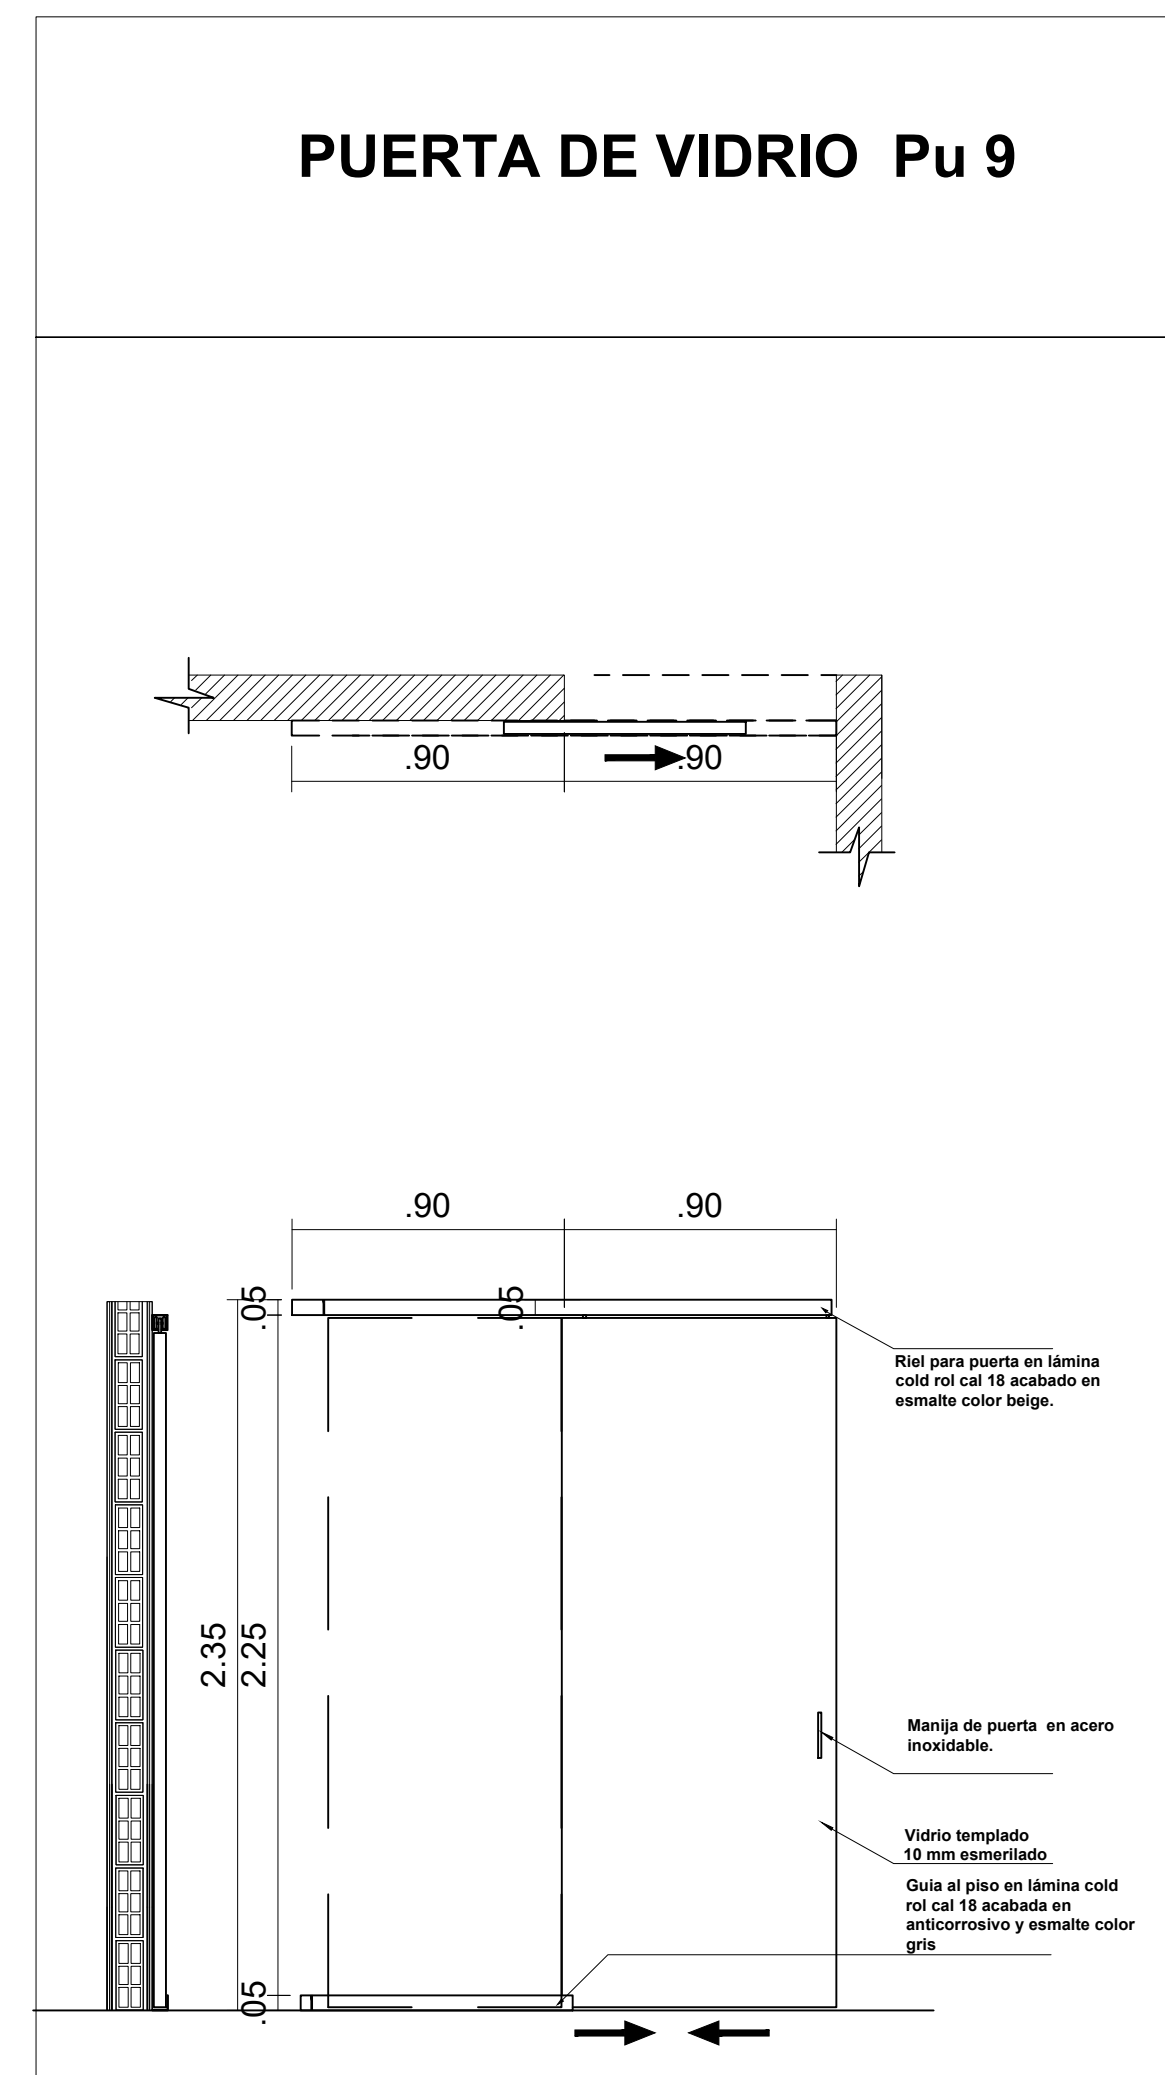

## CUADRO PUERTAS

TIPO	CANTIDAD	ESPACIO	TAMAÑO		ESPECIFICACIONES
			ANCHO	ALTO	
Pu1	3	ACCESO AL SERVICIO TRANSFERENCIA	1.5	2.3	VIDRIO CON GUARDACAMILLA
Pu2	2	SALAS DE PARTO	1.5	2.3	VIDRIO CON GUARDACAMILLA
Pu3	1	ADAPTACION NEONATOS	1.2	2.3	VIDRIO CON GUARDACAMILLA
Pu4	4	CONSULTORIO, RECEPCION DE PACIENTES, VESTIER	1.1	2.3	VIDRIO CON GUARDACAMILLA
Pu5	3	BAÑOS CONSULTORIO, VESTIER DE PACIENTES	1.1	2.3	VIDRIO ESMERILADO
Pu6	7	DESCANSO, VESTIER PERSONAL, LAVADO DE INSTRUMENTAL, DEPOSITO DE PERSONAL	1.0	2.3	VIDRIO ESMERILADO
Pu7	3	UND CUIDADO OBSTERTICO	1.2	2.3	VIDRIO CON GUARDACAMILLA
Pu8	3	TRABAJO CUSIO, RESIDUOS	0.9	2.3	VIDRIO ESMERILADO
Pu9	1	PREP DE MEDICAMENTOS	0.9	2.3	VIDRIO ESMERILADO
Pu10	1	UPS	0.7	2.3	VIDRIO ESMERILADO