

Proyecto



REMODELACION DEL SERVICIO DE SALA DE PARTOS EN LA E.S.E. HOSPITAL UNIVERSITARIO ERASMO MEZO

DIRECCION  
ESE. HUEM  
CLL 4N

MUNICIPIO SAN JOSE DE CUCUTA  
NORTE DE SANTANDER

arquitecto  
LUIS ROLANDO BRUNO ARIAS  
mat. P. A130302014-88244820

SAN JOSE DE CUCUTA

GERENTE  
JUAN AGUSTIN RAMIREZ M.  
SAN JOSE DE CUCUTA

Revisiones

Nº	FECHA	DESCRIPCION

Contiene

VENTANAS





Escala

1:25

Fecha

Plano N°

DV. 1 / 1

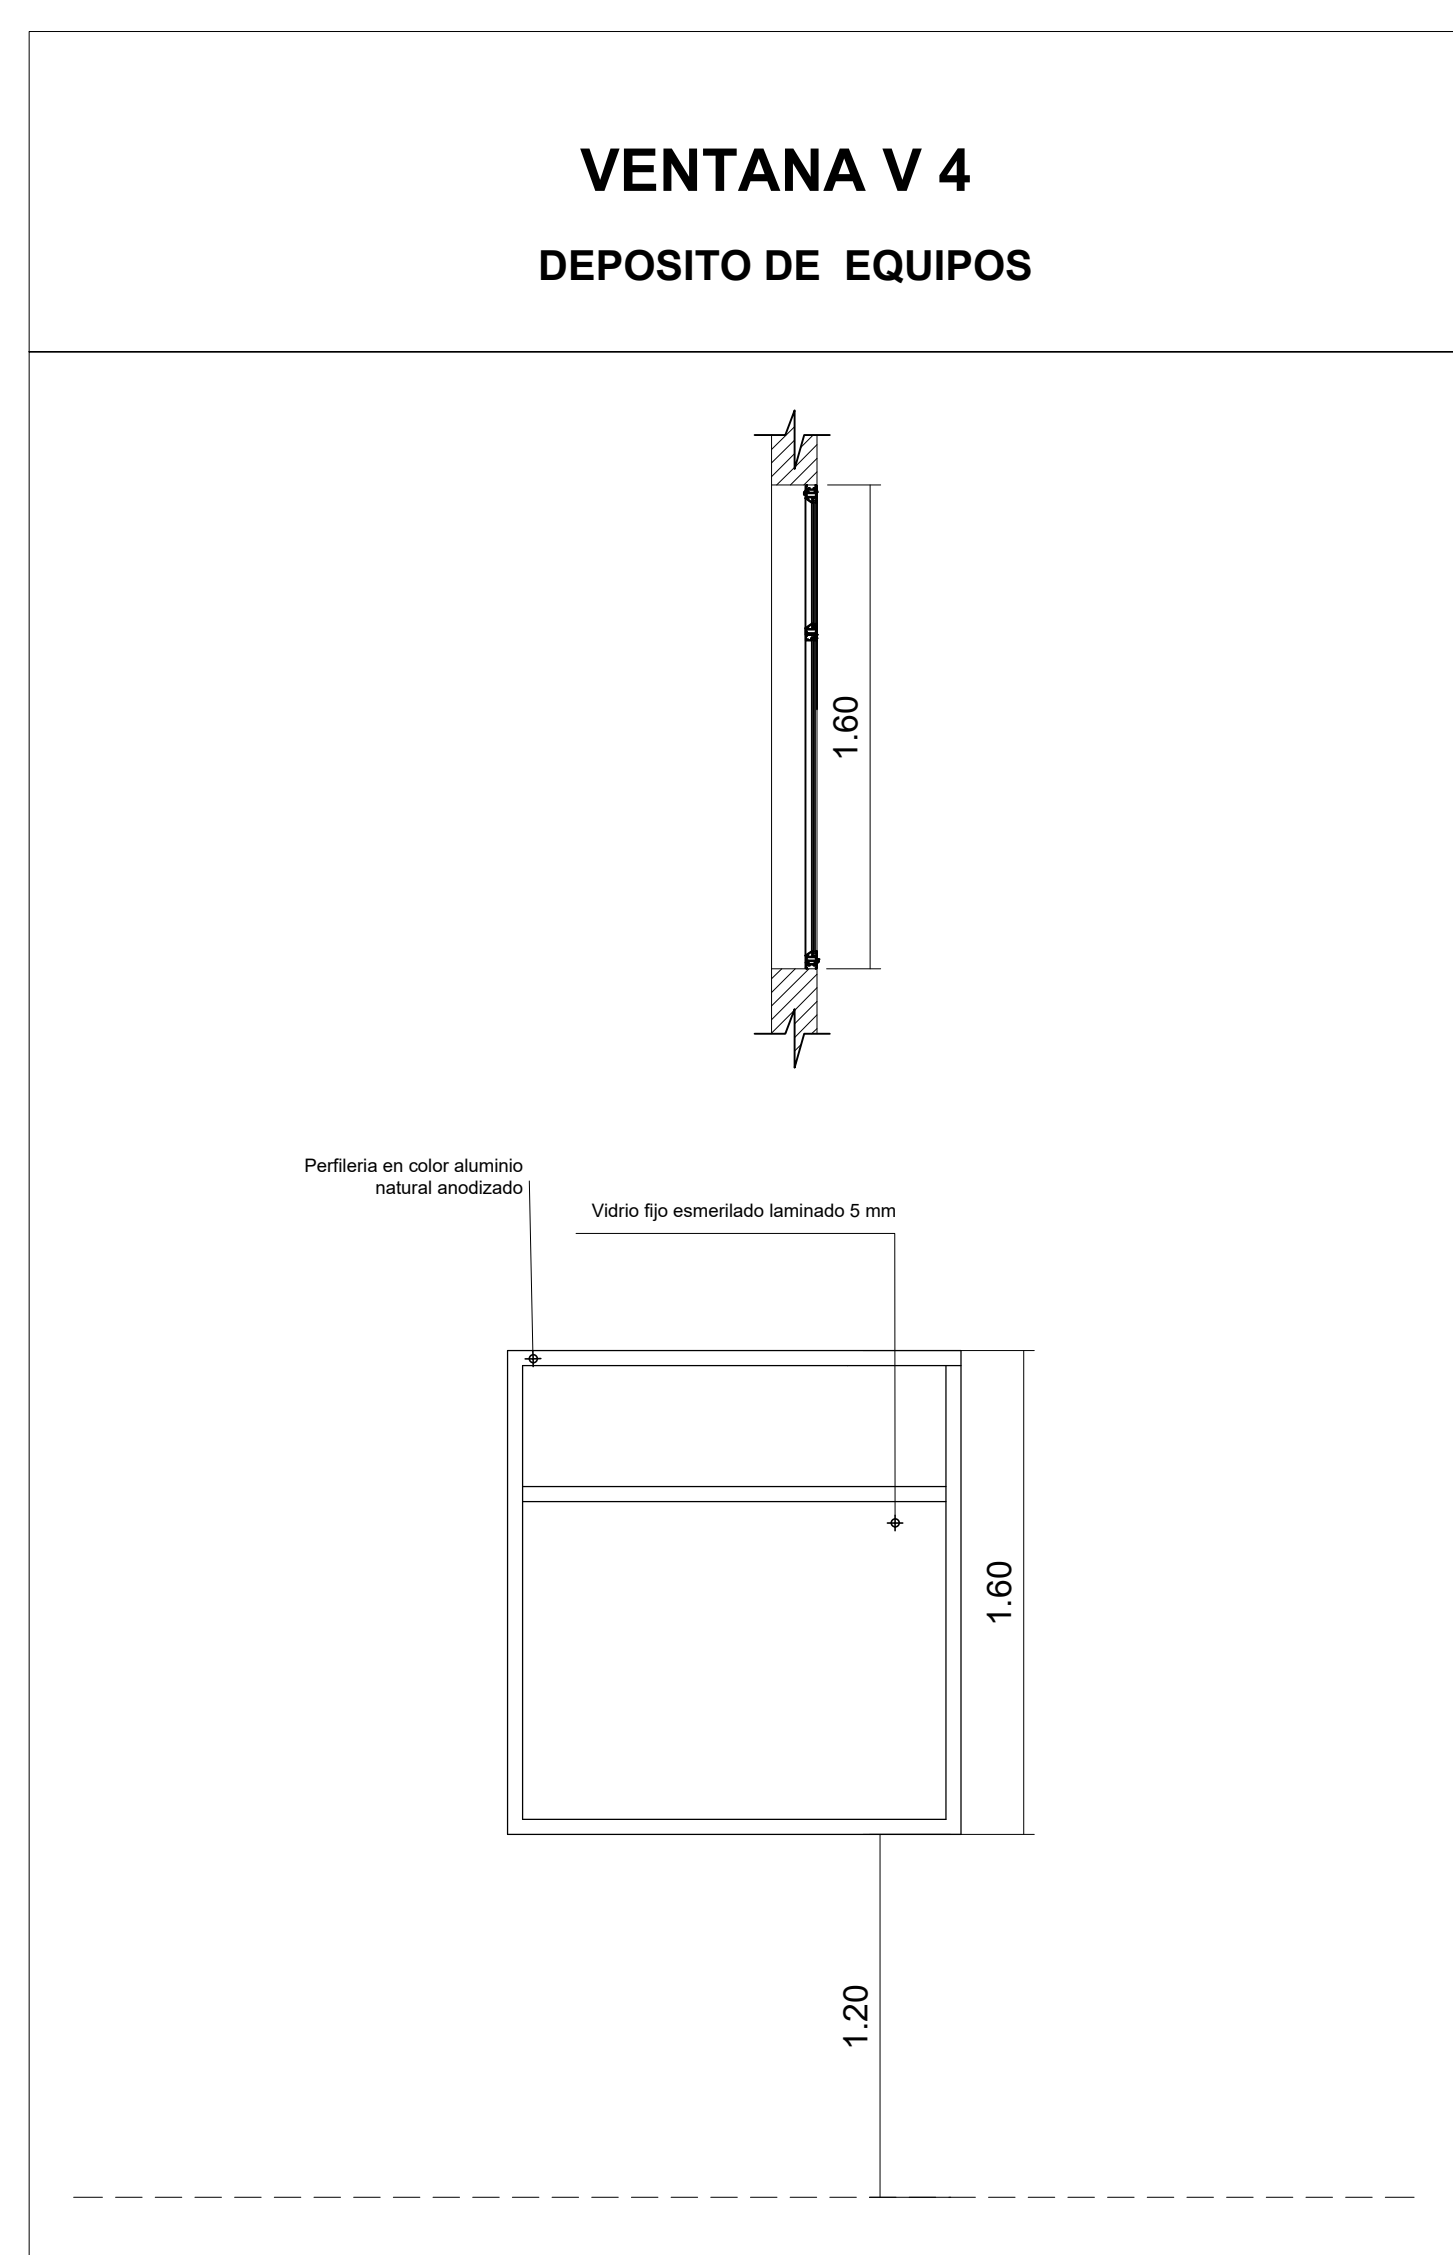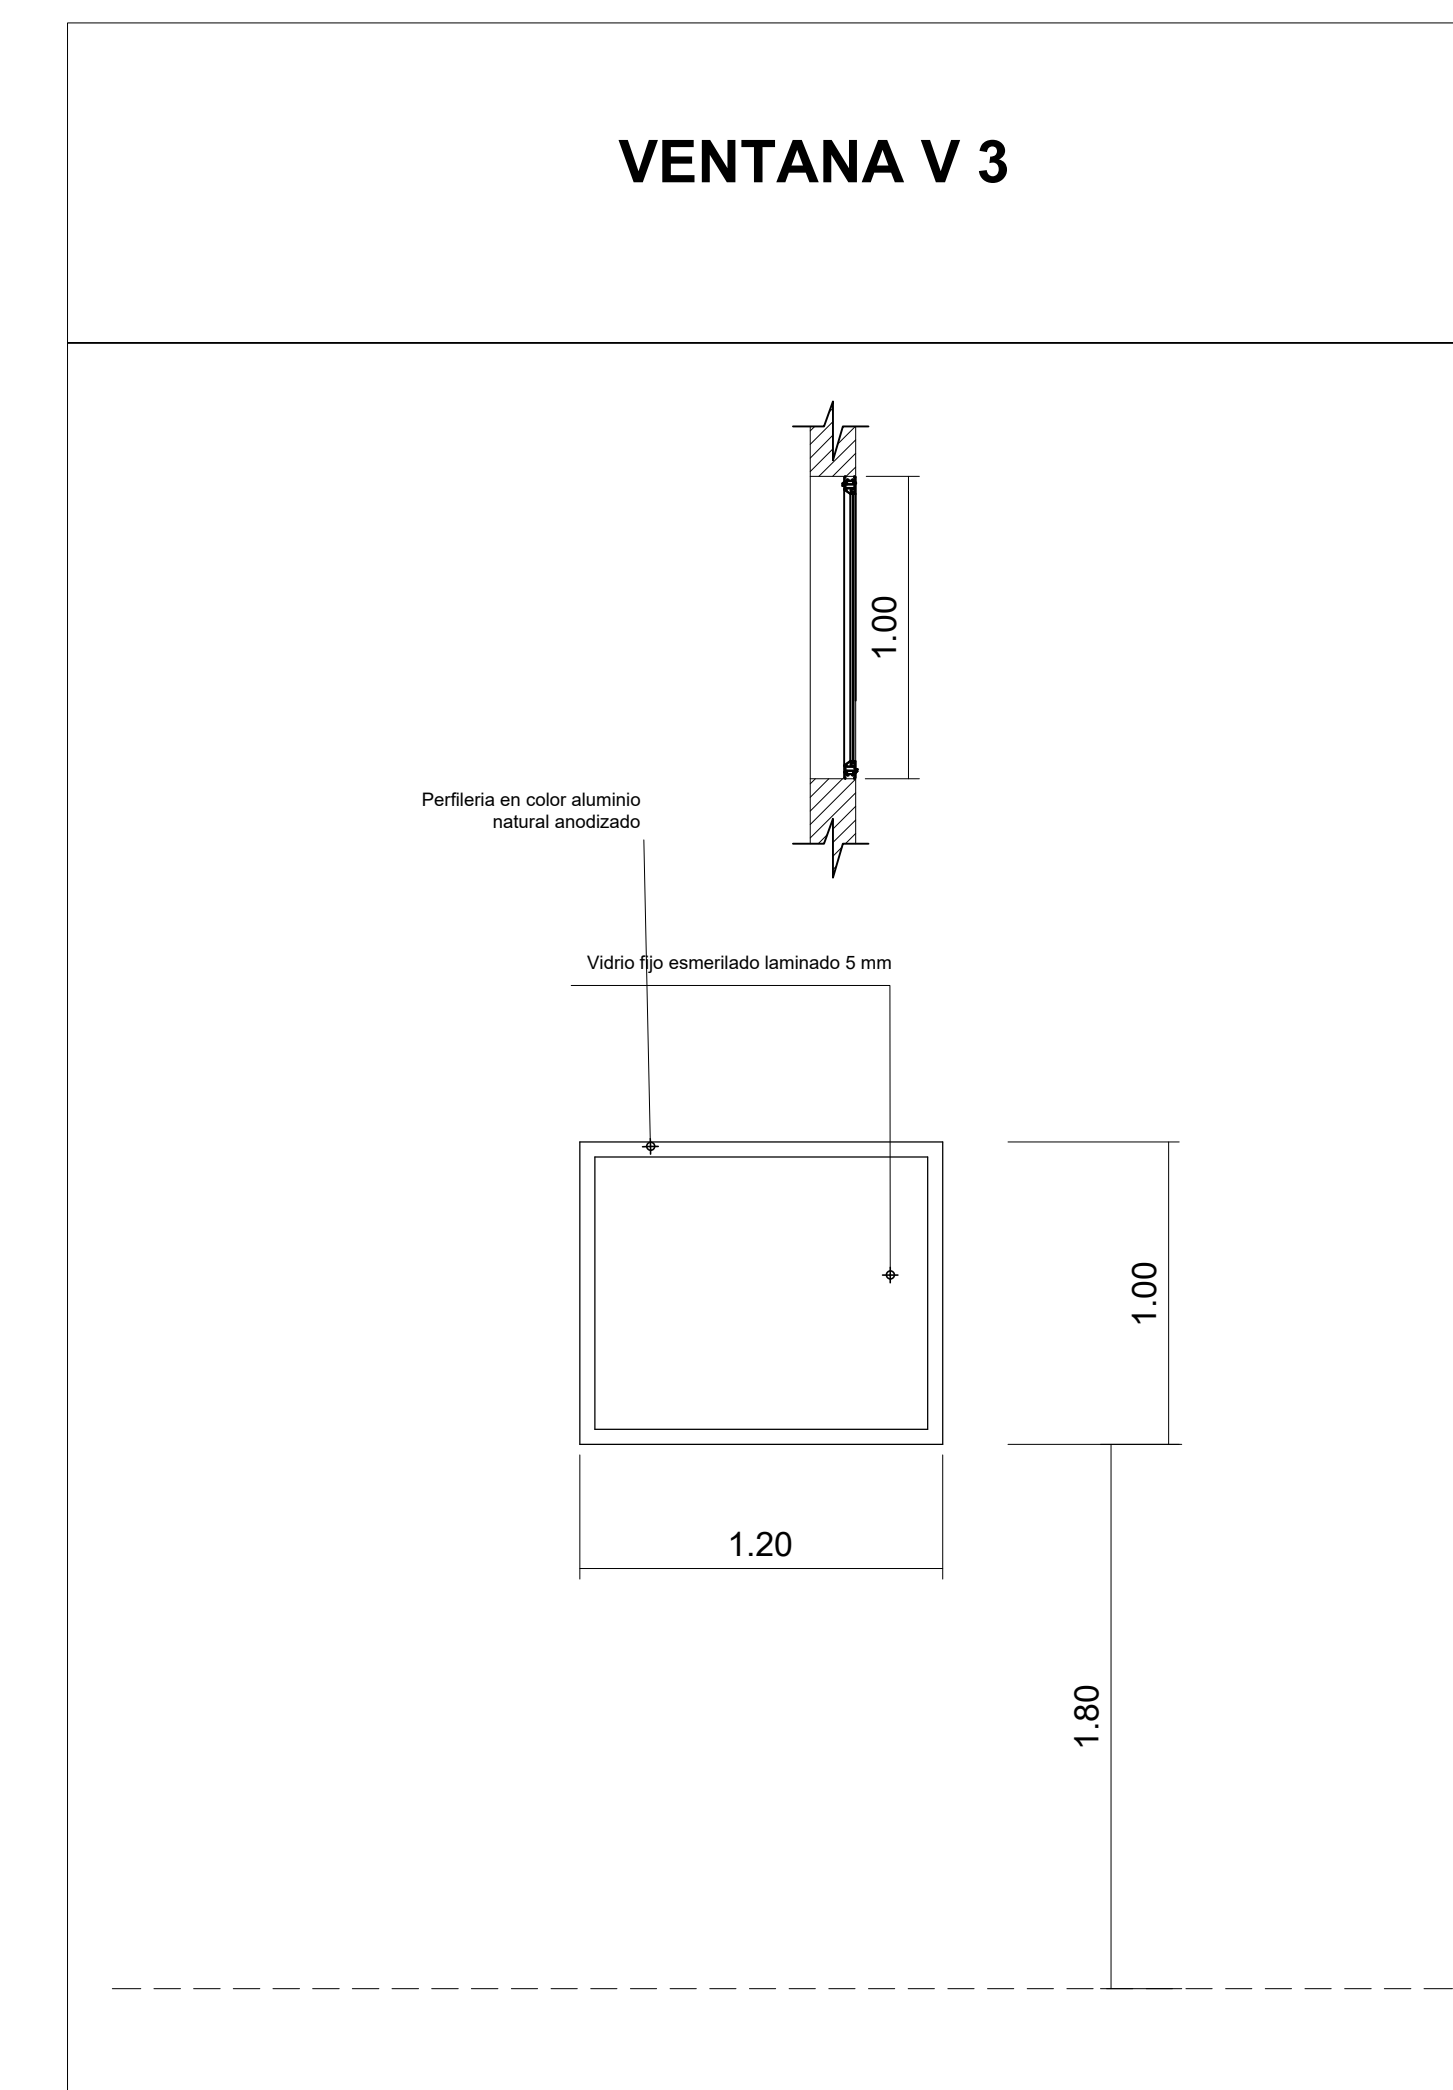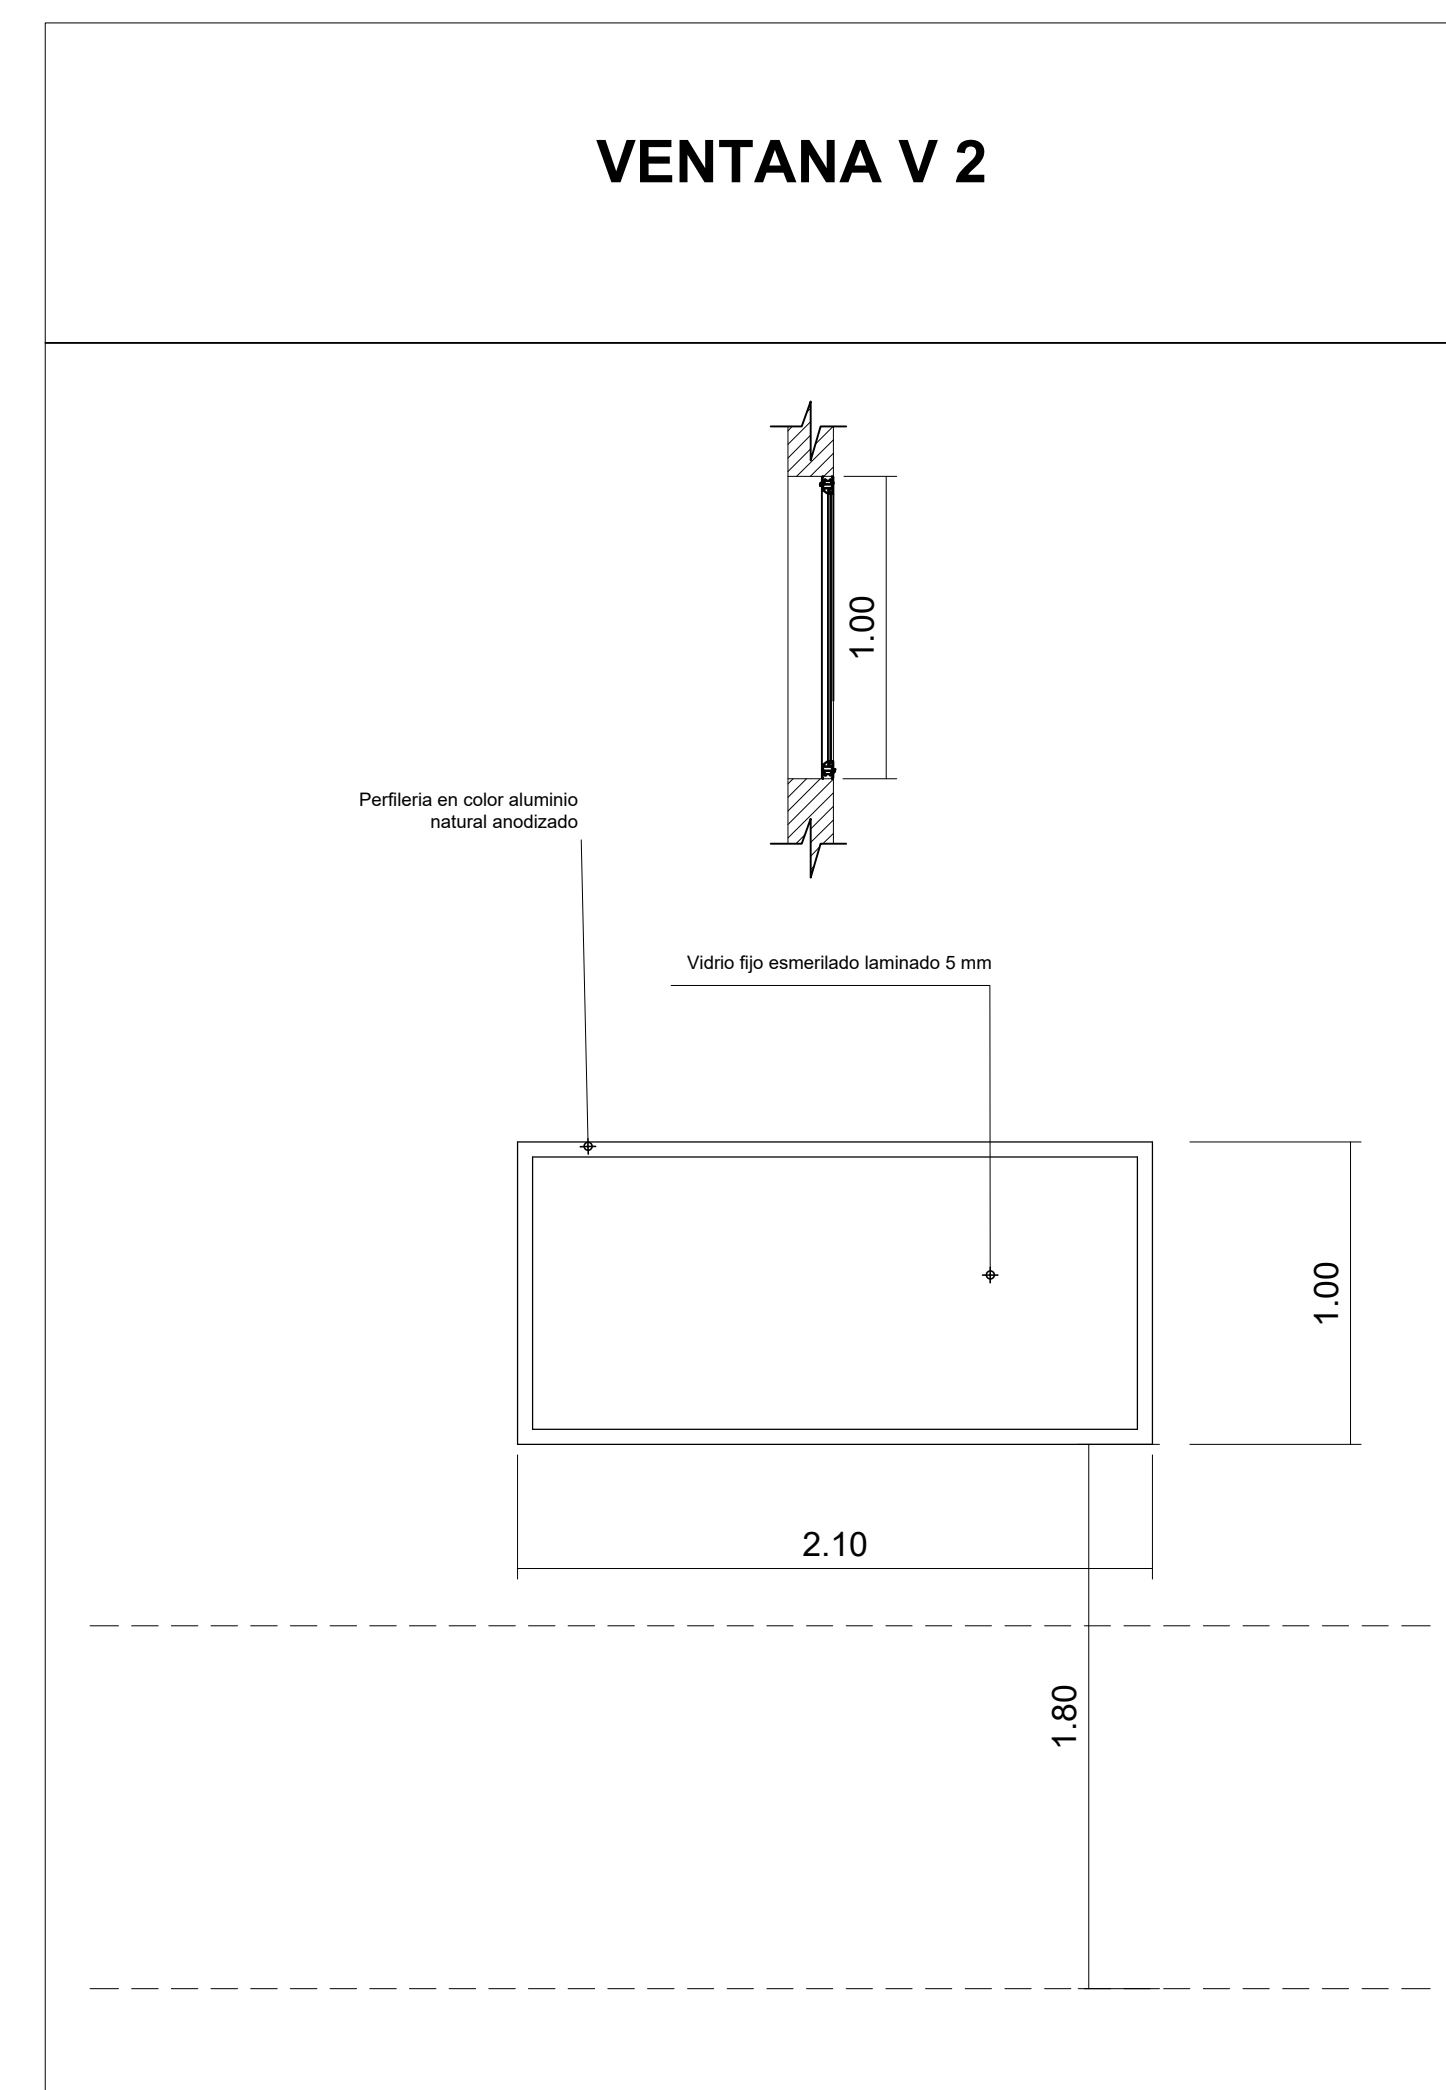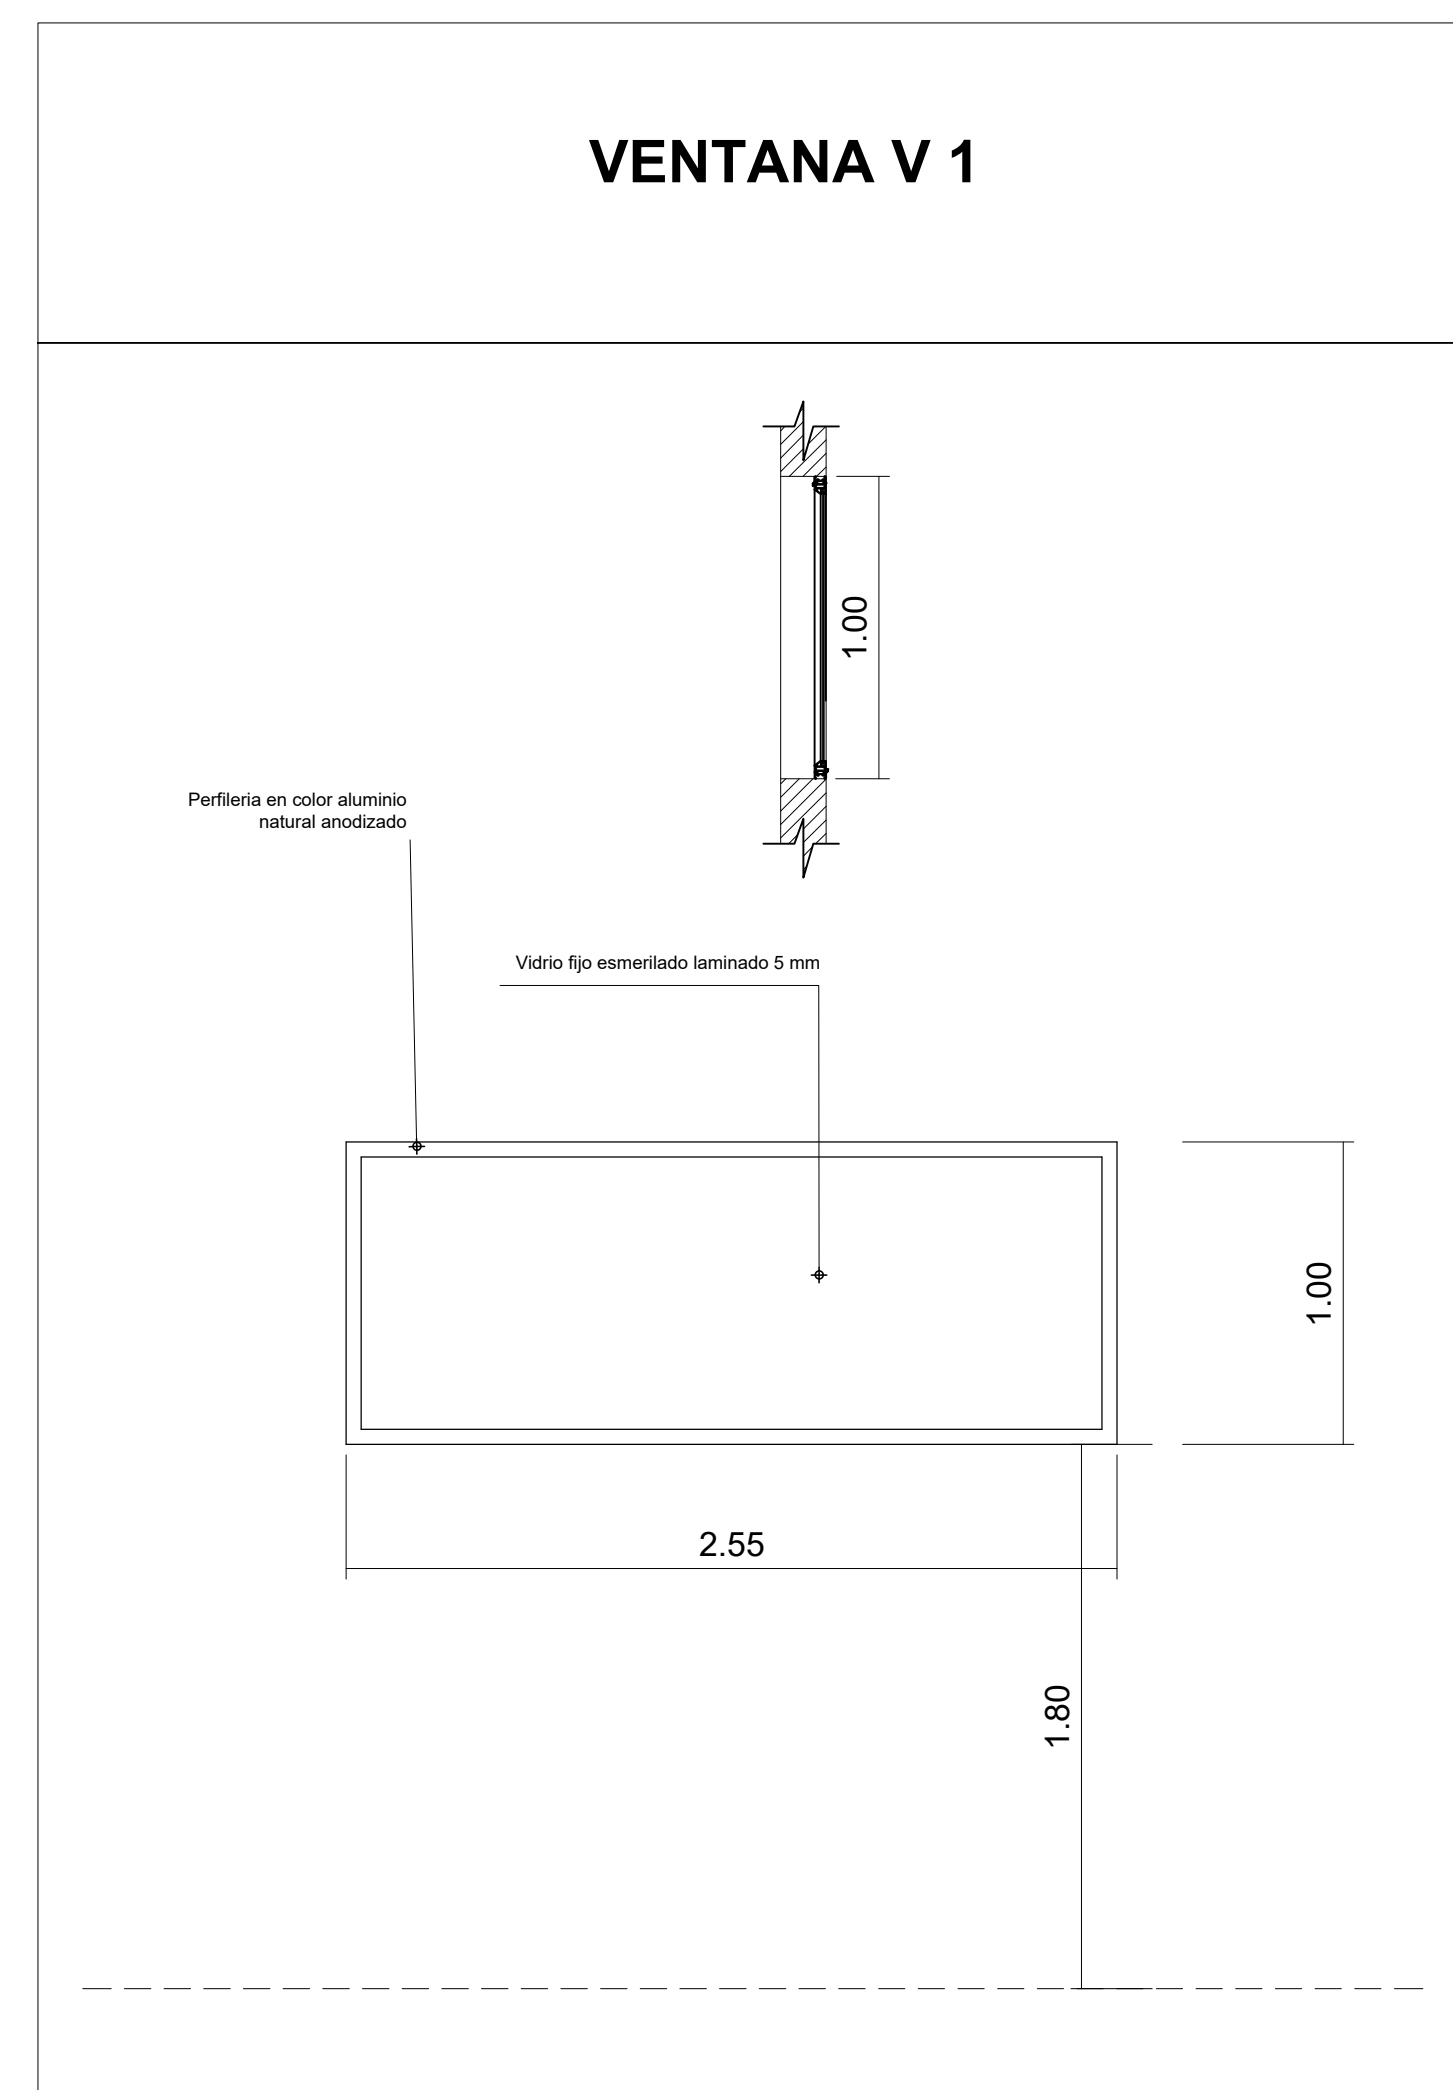

## CUADRO VENTANAS

TIPO	CANTIDAD	ESPACIO	TAMAÑO		ESPECIFICACIONES
			ANCHO	ALTO	
V1	1	RECUPERACION	2.55	1.0	VIDRIO ESMERILADO
V2	1	TRABAJO DE PARTO DESCANSO DE PERSONAL MONITOREO	2.1	1.0	VIDRIO ESMERILADO
V3	1	TRABAJO DE PARTO	1.2	1.0	VIDRIO ESMERILADO
V4	2	DESCANSO DE PERSONAL, CAMILLAS	1.5	1.6	VIDRIO TRANSPARENTE