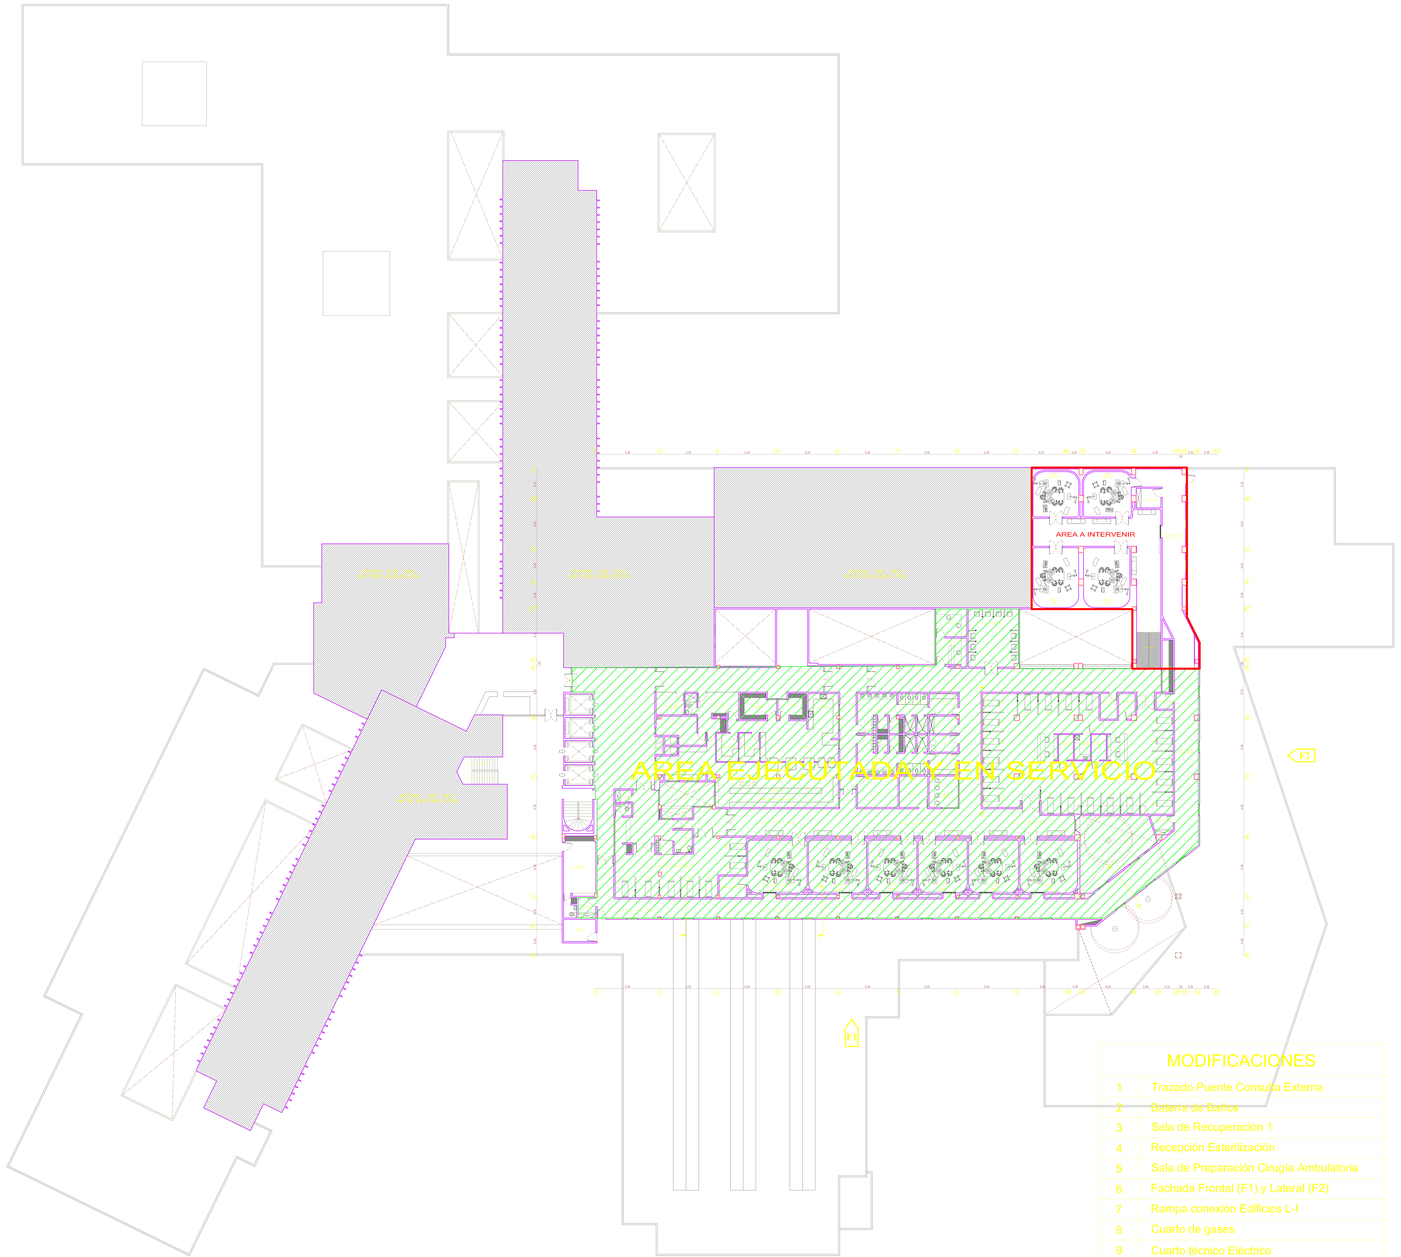

MODIFICACIONES

1	Trazado Puente Consulta Externa
2	Batería de Baños
3	Sala de Recuperación 1
4	Recepción Esterilización
5	Sala de Preparación Cirugía Ambulatoria
6	Fachada Frontal (F1) y Lateral (F2)
7	Rampa conexión Edificios L-I
8	Cuarto de gases
9	Cuarto técnico Eléctrico
10	Ajuste al modulo de esterilización

CÚCUTA
NORTE DE SANTANDER

PROYECTO

ADECUACIONES A LAS ÁREAS DE CIRUGÍA, ESTERILIZACIÓN, PREPARACIÓN Y RECUPERACIÓN DE PACIENTES Y SERVICIOS COMPLEMENTARIOS SEGUNDO PISO DEL HOSPITAL UNIVERSITARIO ERASMO MEOZ

PROPIETARIO

E.S.E. Hospital Universitario
ERASMO MEOZ

CRVZ

DISEÑO ARQUITECTÓNICO

OSDAL DRIGELIO RUIZ CASTRO
A R Q U I T E C T O
MP - A21362015 - 1090102669

DESCRIPCIÓN DEL PROYECTO

Proyecto de tipología HOSPITALARIO localizado en la ciudad de CÚCUTA

TIPOLOGÍA DEL PROYECTO

HOSPITALARIO

CONTIENE

PLANTA GENERAL DISEÑO ARQUITECTÓNICO

ÁREA:

1.990,59 M2

DIBUJO

COXXO

EL PRESENTE PROYECTO SE ENCUENTRA AVALADO Y PROTEGIDO POR LA LEY 23 DE 1982 SOBRE DERECHOS DE AUTOR

CONGRESO DE COLOMBIA

NOTAS DE DISEÑO

Se recomienda implementar el diseño arquitectónico de acuerdo a las especificaciones general de diseño y materiales relacionados.

Se recomienda respetar las dimensiones relacionadas en el esquema sobrlice inicial del proyecto (anden).

FECHA DE ENTREGA

OCTUBRE 2022

PLANO NO.	ESCALA
002	1:200

FECHA DE ENTREGA
OCTUBRE 2022
PLANO NO. 002 ESCALA 1:200