

ANTIGUO SEGURO SOCIAL

PROPIETARIO:

HUEM

DIRECCION:
 Av. 11E No. 5AN-71,
 Barrio Guaimaral,
 Cúcuta, Norte de Santander

TAMAÑO PAPEL:
 PLIEGO

DIGITALIZO:
 RUBEN DARIO VELASCO
 T.P. 54502-00327 NTS

LEVANTO:
 RUBEN DARIO VELASCO
 T.P. 54502-00327 NTS

OBSERVACIONES :


ESCALA: 1 _ 170

AREA: INDICADAS

CONTIENE:
 PLANTA DE LOCALIZACION

FECHA:
 FEBRERO / 2022

PLANO:
 1 : 1

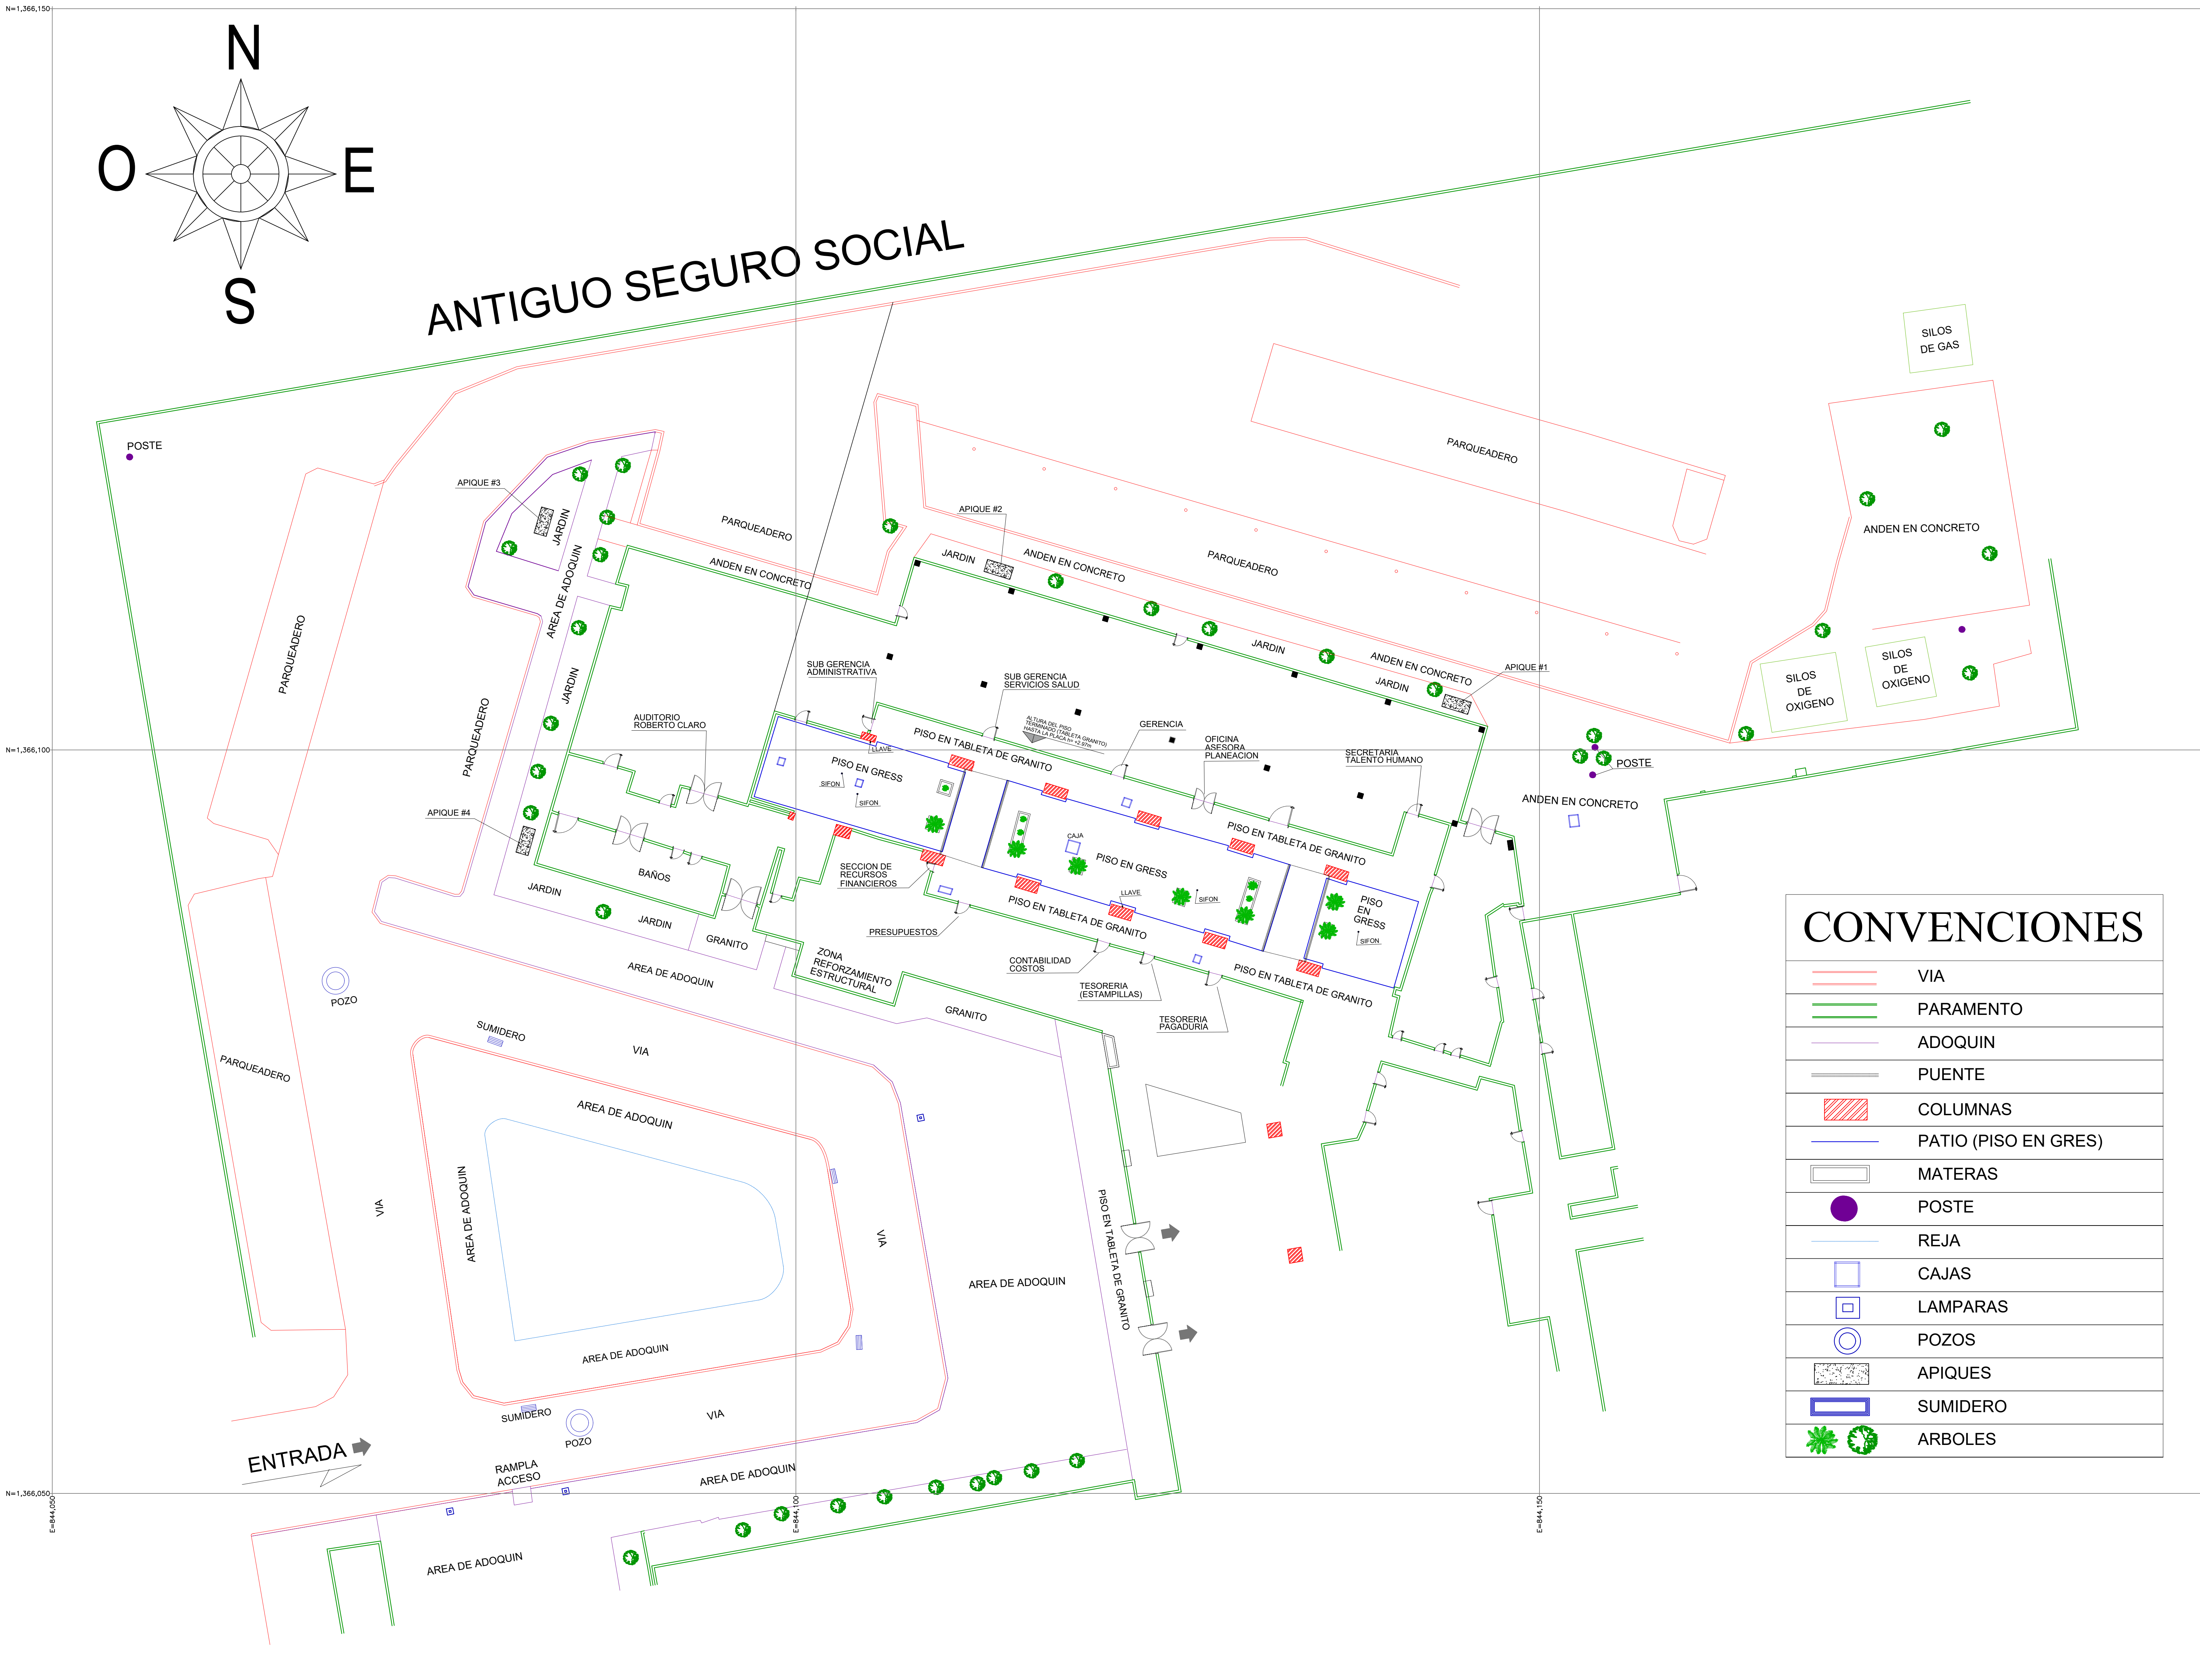

CONVENCIONES

	VIA
	PARAMENTO
	ADOQUIN
	PUENTE
	COLUMNAS
	PATIO (PISO EN GRES)
	MATERAS
	POSTE
	REJA
	CAJAS
	LAMPARAS
	POZOS
	APIQUES
	SUMIDERO
	ARBOLES