

Proyecto



REMODELACION DEL  
SERVICIO DE SALA DE  
PARTOS EN LA E.S.E.  
HOSPITAL UNIVERSITARIO  
ERASMO MEZOZ

DIRECCION  
ESE. HUEM  
CLL 4N

MUNICIPIO SAN JOSE DE CUCUTA  
NORTE DE SANTANDER

arquitecto  
LUIS ROLANDO BRUNO ARIAS  
mat. P. A130302014-88244820

SAN JOSE DE CUCUTA

GERENTE  
JUAN AGUSTIN RAMIREZ M.  
SAN JOSE DE CUCUTA

Revisiones

Nº	Descripción

Contiene

VENTANAS

Escala

1:25


Fecha

Plano N°

DB. 3 / 4

planta vestier pacientes

esc. 1\_25

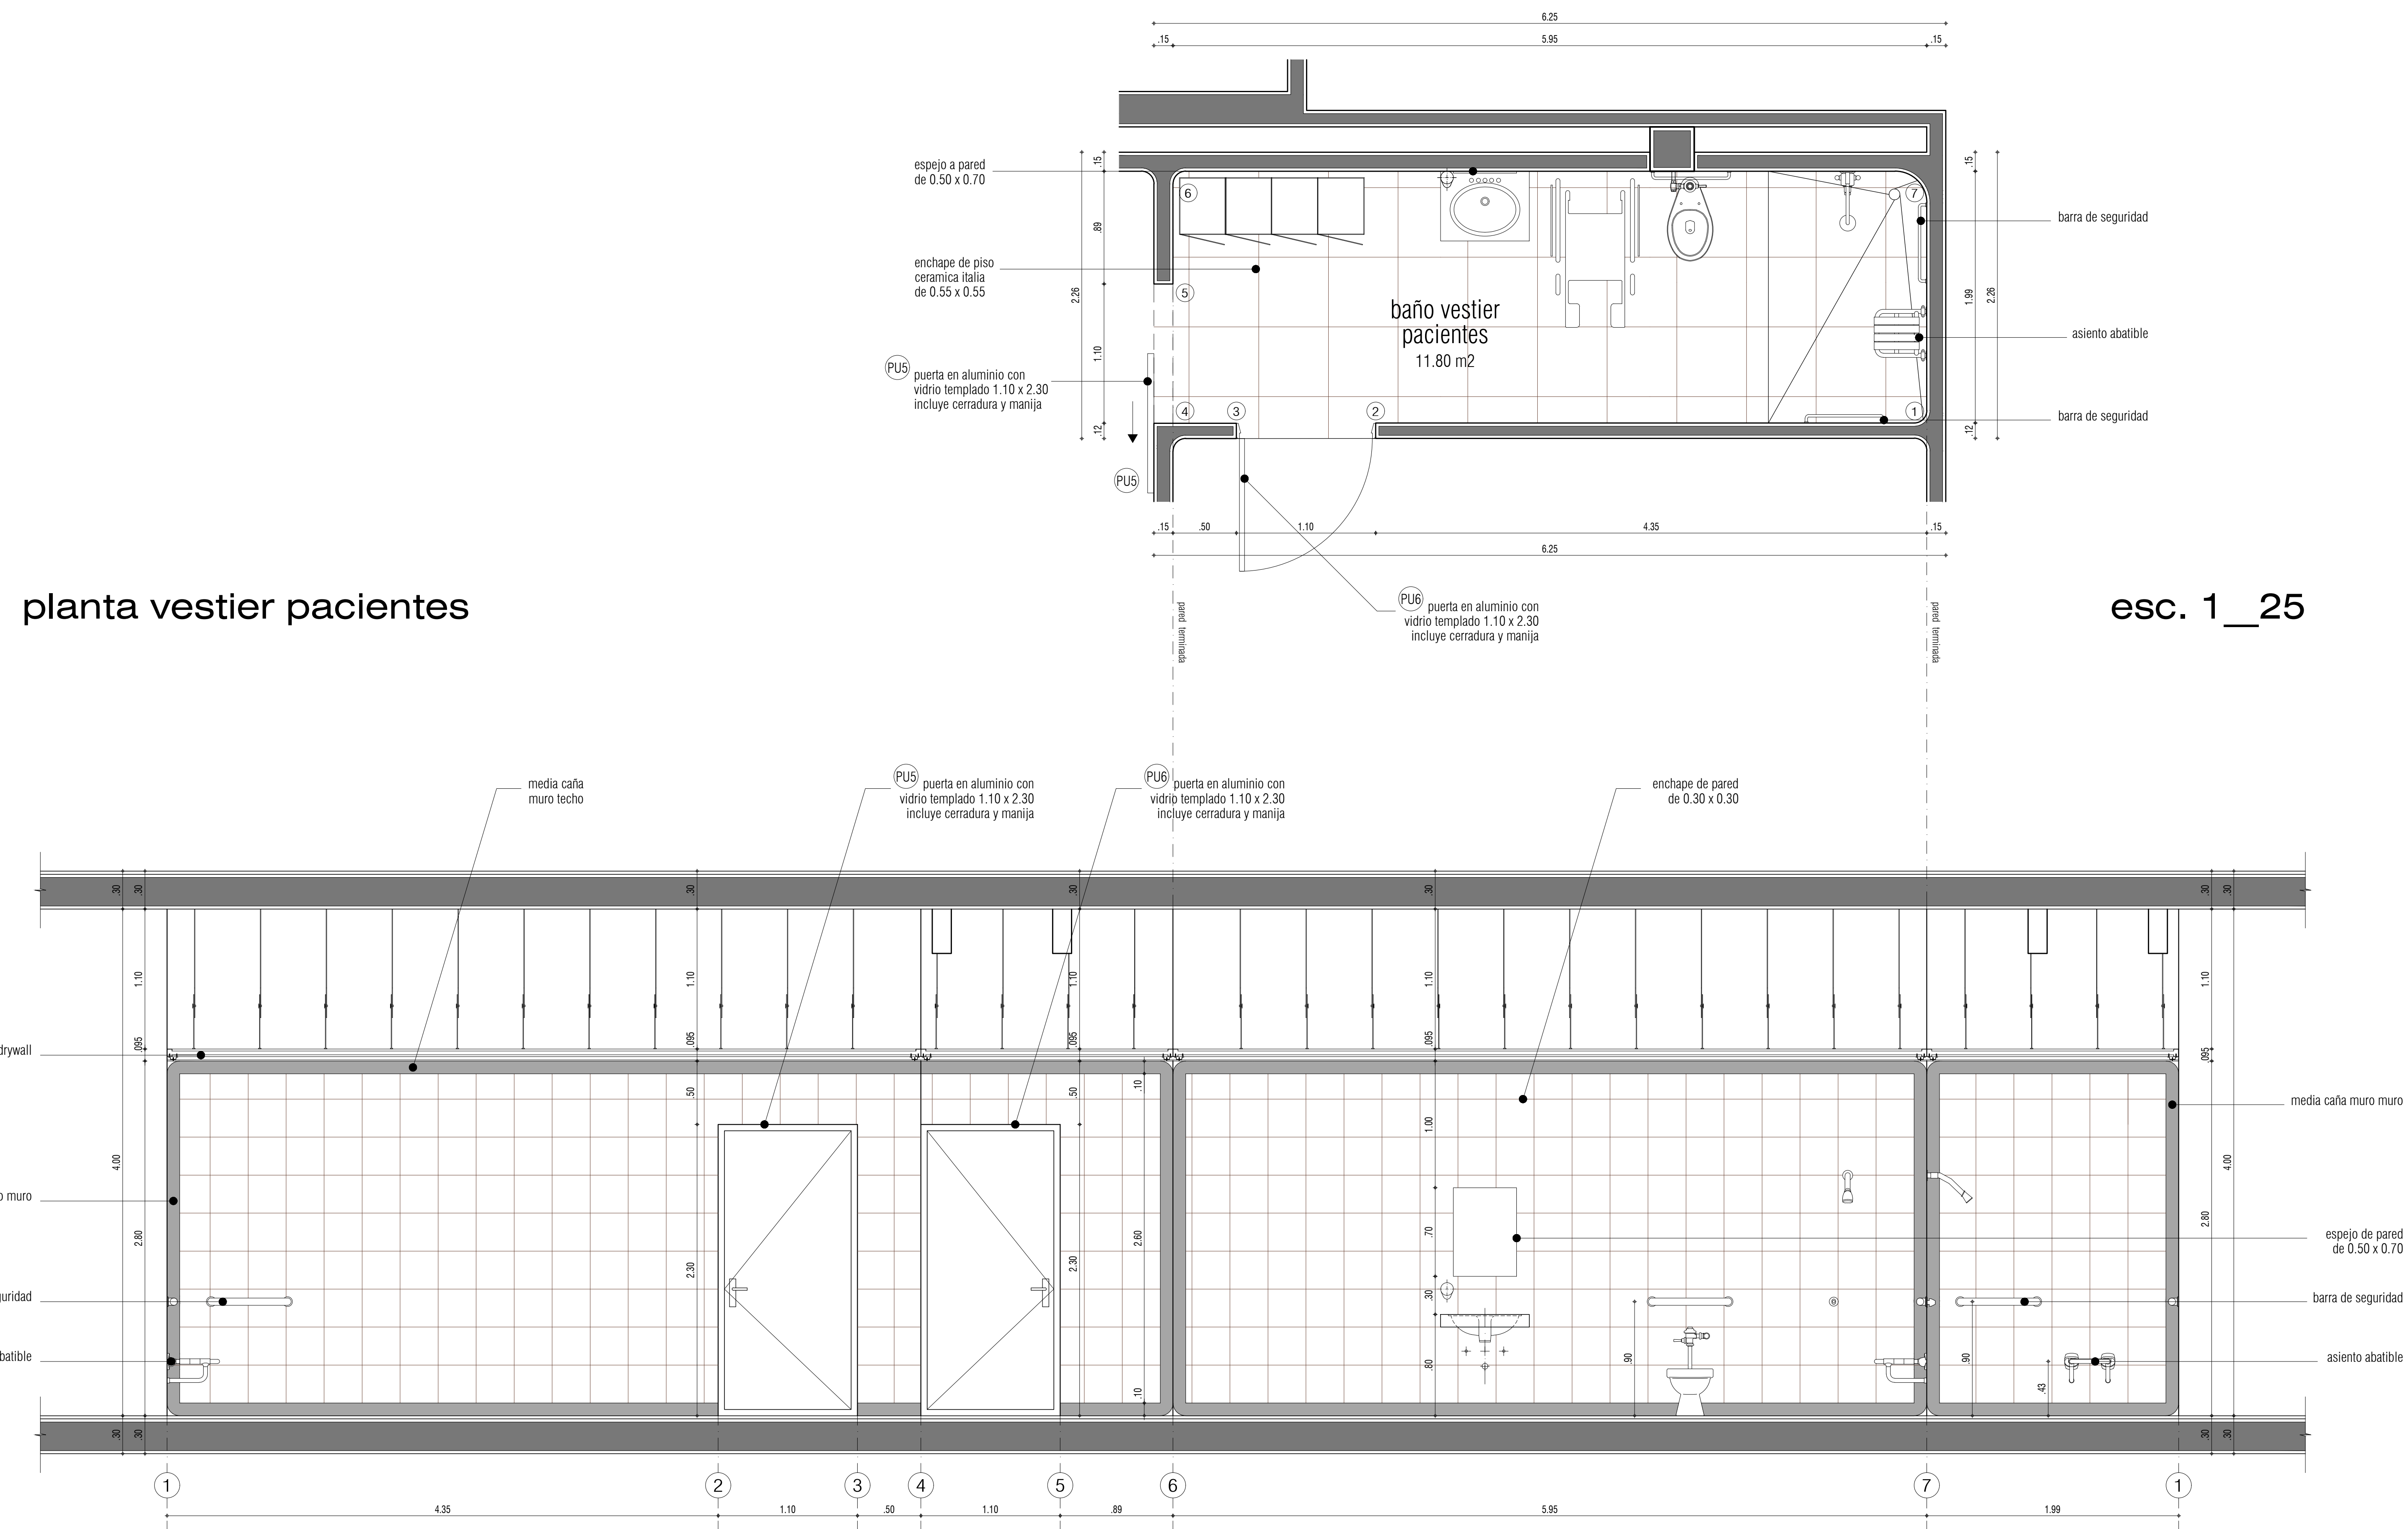

elevacion vestier pacientes

esc. 1\_25