

Proyecto



REMEDIACION DEL SERVICIO DE SALA DE PARTOS EN LA E.S.E. HOSPITAL UNIVERSITARIO ERASMO MEZO

DIRECCION
ESE. HUEM
CLL 4N

MUNICIPIO SAN JOSE DE CUCUTA
NORTE DE SANTANDER

arquitecto
LUIS ROLANDO BRUNO ARIAS
mat. P. A130302014-88244820

SAN JOSE DE CUCUTA

GERENTE
JUAN AGUSTIN RAMIREZ M.
SAN JOSE DE CUCUTA

Revisiones

Contiene


PLANTA
GENERAL
LOCALIZACION

Escala
1:75

Fecha

Plano N°


A. 1 / 3

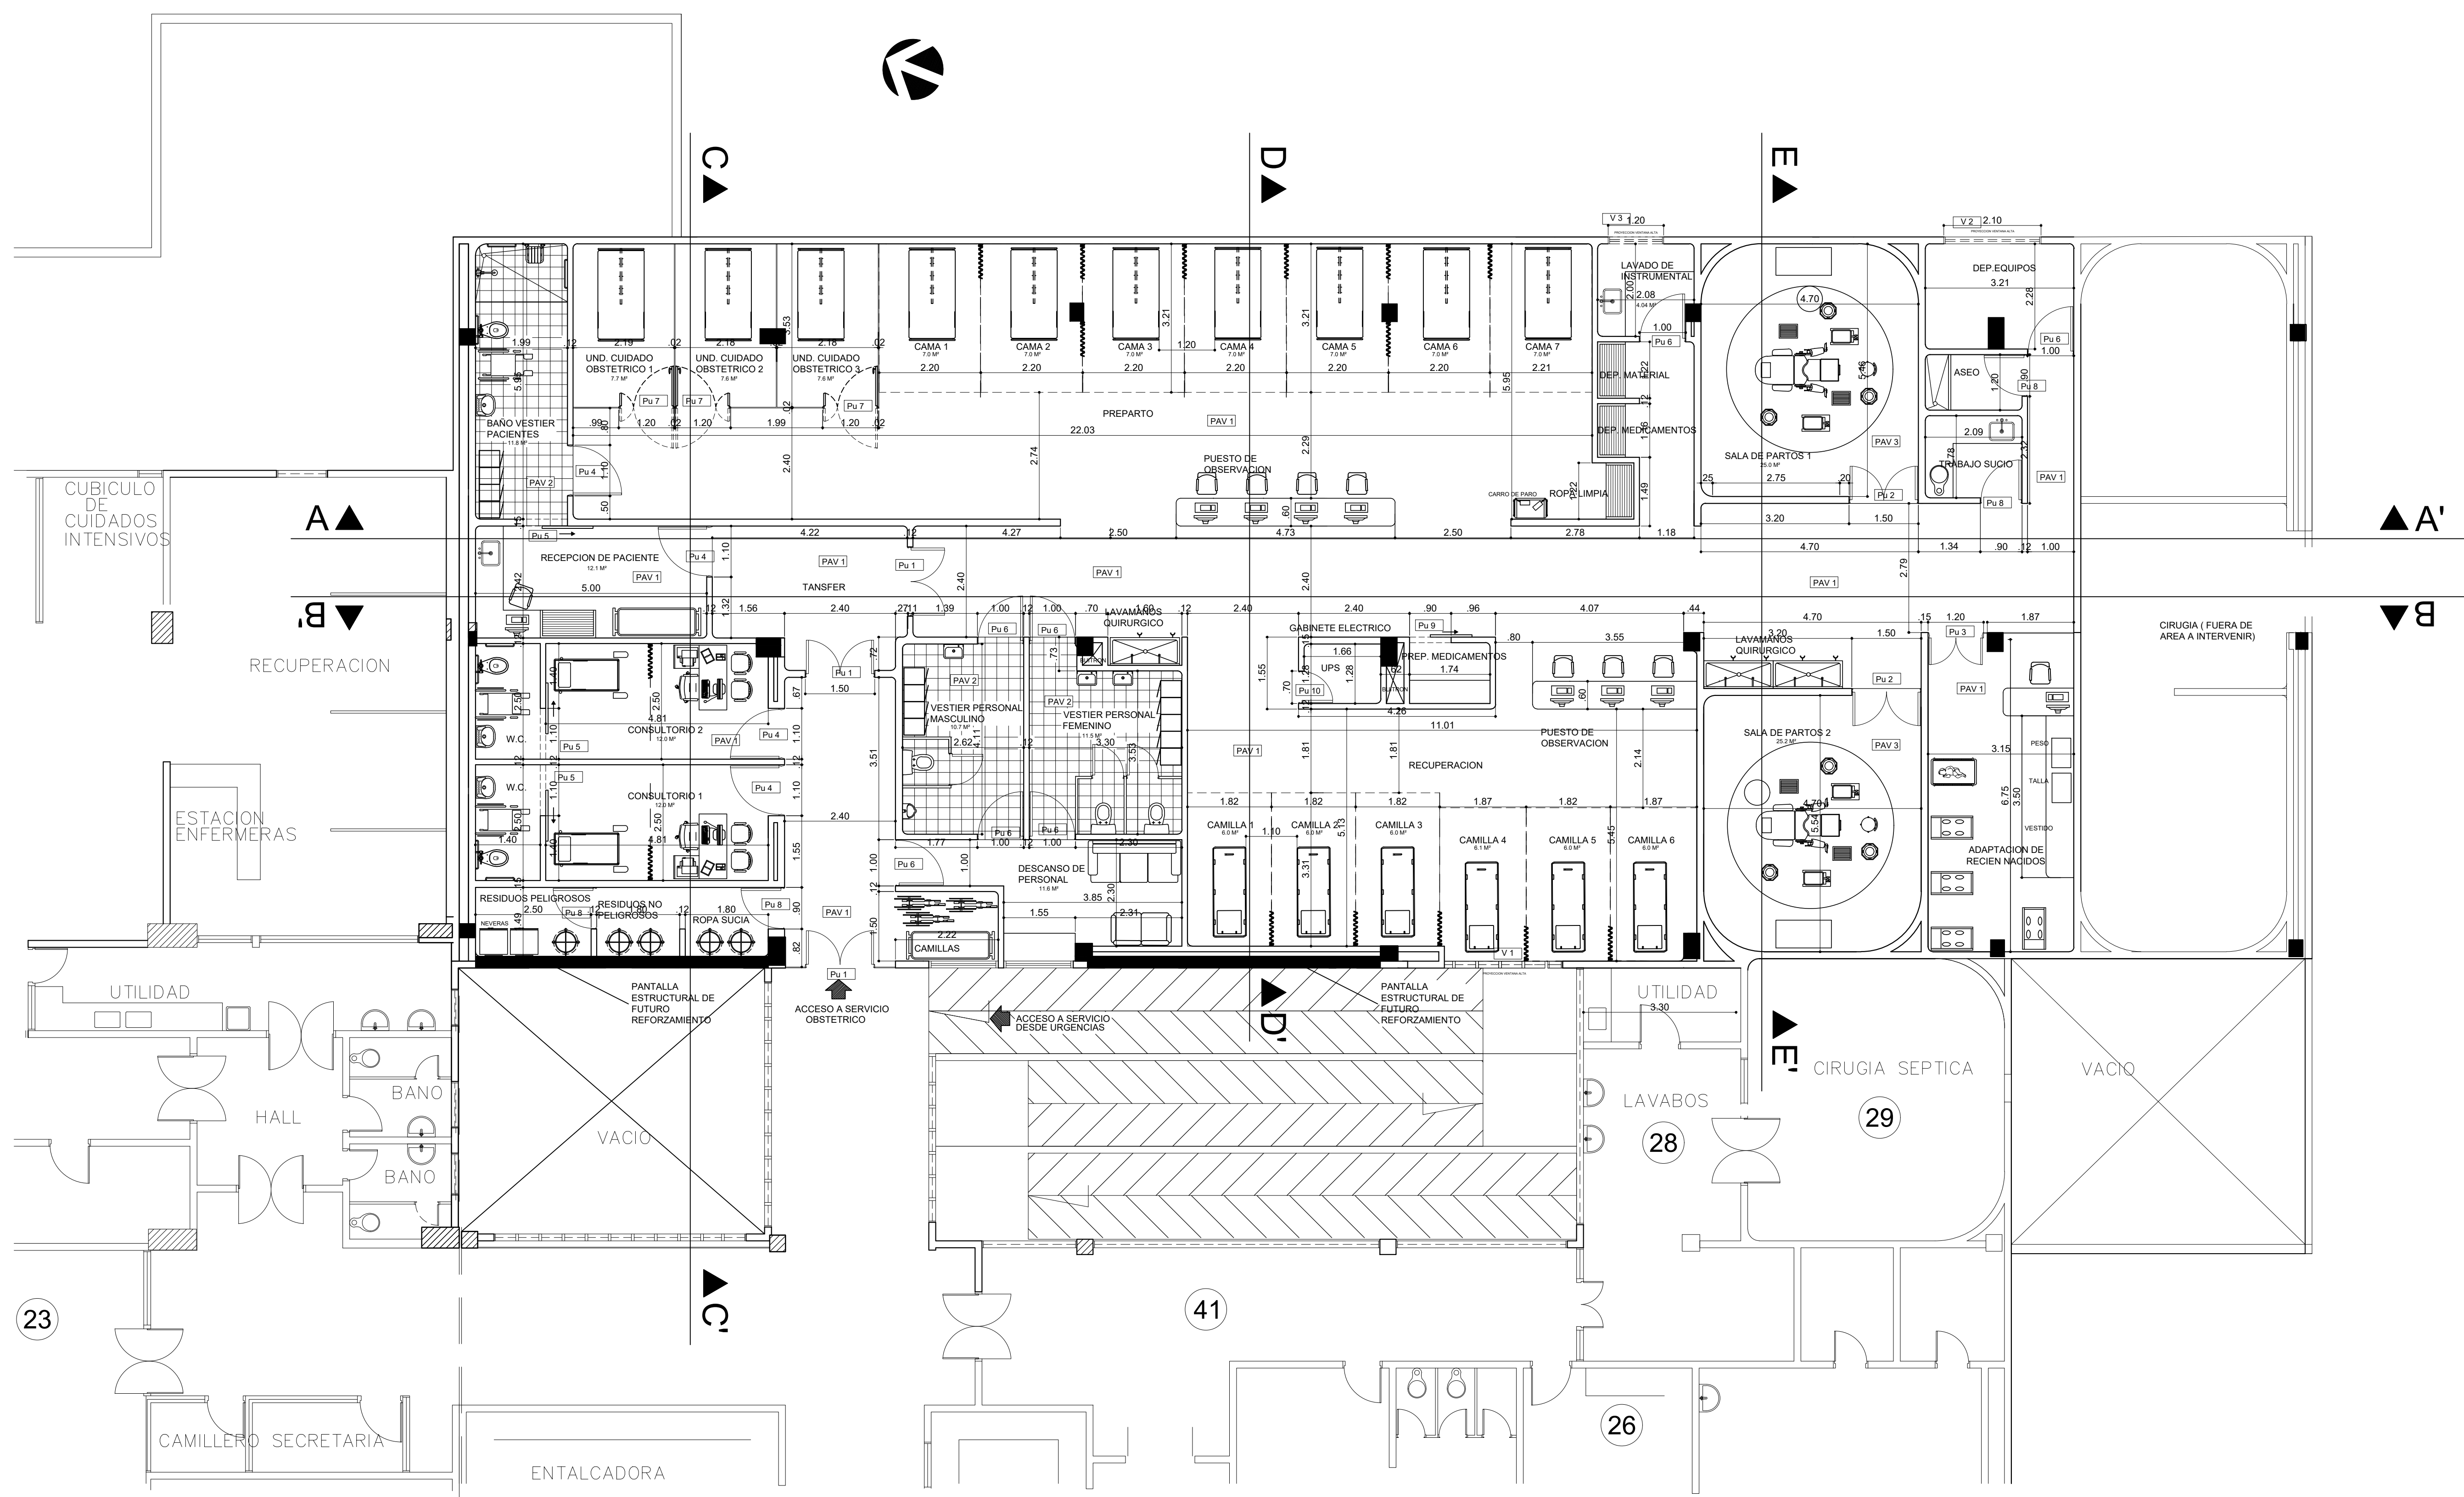

PLANTA ARQUITECTONICA

INDICE DE OCUPACION	
AREA NETA DE LOTE	24555.49 M ²
AREA CONSTRUIDA PRIMER PISO	13157.89 M ²
TOTAL	0.52

LOCALIZACION

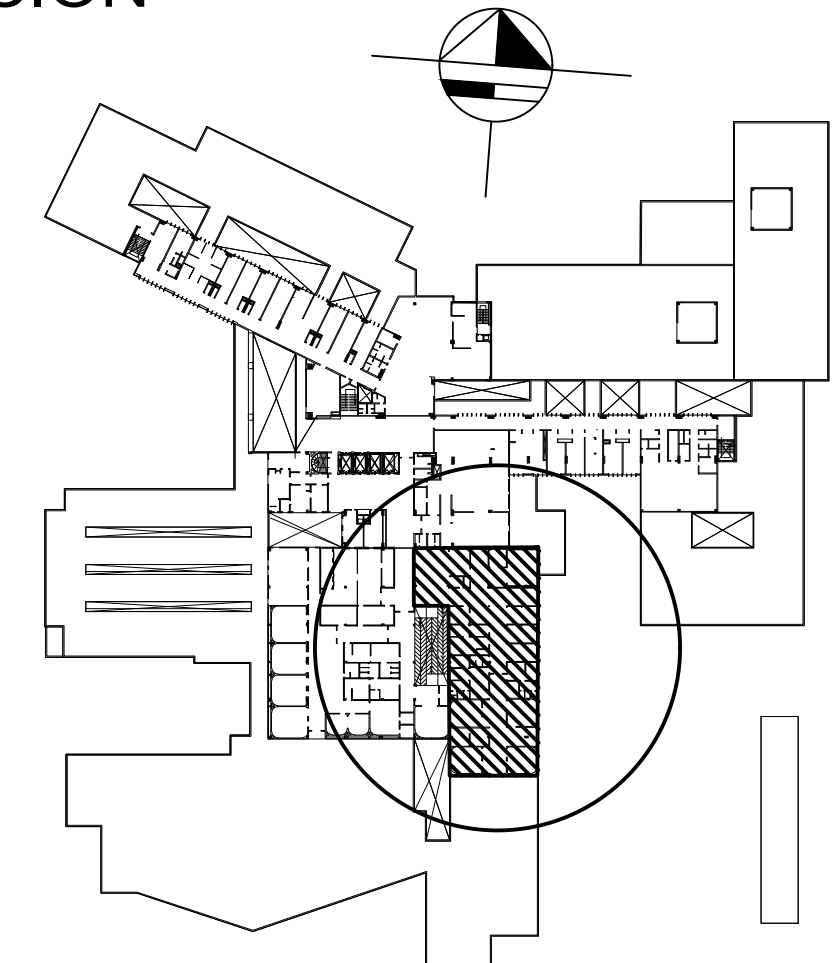

AMBIENTES POR SERVICIOS	AREA EN
PARQUEO DE CAMILLAS	3.3
ADMISSION DE PACIENTES	12.1
CONSULTORIO OBSTETRICIA 1 CON UND SANITARIA	15.83
CONSULTORIO OBSTETRICIA 2 CON UND SANITARIA	15.9
BANO VESTIER DE PACIENTES	11.8
DESCANSO DE PERSONAL	11.6
BANO VESTIER PERSONAL FEMENINO	11.5
BANO VESTIER PERSONAL MASCULINO	10.7
AREA DE PREPARTO (TRABAJO DE PARTO Y UND DE CUIDADO OBSTETRICO) INCLUYE PUESTO DE OBSERVACION DE ENFERMERAS	132.5
DEPOSITO DE ROPA LIMPIA	1.99
DEPOSITO DE MEDICAMENTOS	1.04
DEPOSITO DE MATERIAL	1.29
LAVAMANOS QUIRURGICO (AREA PREPARTO Y RECUPERACION)	0.9
PREPARACION DE MEDICAMENTOS	2.2
LAVAMANOS QUIRURGICO AREA DE PARTOS	3.87
SALA DE PARTOS 1	25.5
SALA DE PARTOS 2	25.27
ADAPTACION DE RECIBEN NACIDO	21.48
TRABAJO SUCIO SALAS DE PARTOS	3.8
ASEO SALAS DE PARTOS	2.6
DEPOSITO DE EQUIPOS	7.3
SALA DE RECUPERACION (INCL. PUESTO DE OBSERVACION)	68.43
UNIDAD SANITARIA RECUPERACION	3.2
LAVADO DE INSTRUMENTAL	4.04
UPS	1.1
DEPOSITO TEMPORAL DE RESIDUOS NO PELIGROSOS	2.13
DEPOSITO TEMPORAL DE RESIDUOS PELIGROSOS	3.72
ROPA SUCIA	1
SUBTOTAL	404.09
CIRCULACION Y MUROS 25%	145.91
TOTAL AREA DE PARTOS	550

CUADRO DE AREAS

NOTA:
EL PISO DEBE SER RECTIFICADO Y DEBE CONTAR CON MEDIA CAÑA DE GRANITO EN UNIONES ENTRE PISO Y MURO